



**КОМИТЕТ ИМУЩЕСТВЕННЫХ ОТНОШЕНИЙ
АДМИНИСТРАЦИИ ПЕРМСКОГО МУНИЦИПАЛЬНОГО РАЙОНА**

РЕШЕНИЕ

о размещении объектов № 479

Пермский край
Пермский район

23.06.2021

Комитет имущественных отношений администрации Пермского муниципального района разрешает Акционерному обществу «Газпром газораспределение Пермь» (ИНН 5902183841, ОГРН 1025900512670, почтовый адрес: 614000, г. Пермь, ул. Петропавловская, 43)

размещение объекта «газопровод давлением до 0,6 Мпа, для размещения которого не требуется разрешение на строительство»

на землях государственная собственность на которые не разграничена

на срок 1 год с 23.06.2021 г. по 22.06.2022 г.

Местоположение: Пермский край, Пермский район, Култаевское с/п. с. Култаево, ул. Сибирская, к земельному участку с кадастровым номером 59:32:0680001:10681

Приложение: схема предполагаемых к использованию земель или части земельного участка.

Председатель комитета
имущественных отношений
администрации Пермского
муниципального района

(подпись, печать)



В. В. Мюресов

Схема предполагаемых к использованию земель или части земельного участка

Объект: Газопровод давлением до 0,6 Мпа, для размещения которого не требуется разрешения на строительство

Местоположение: расположенных по адресу: Пермский край, Пермский р-н, Култаевское с/п, с. Култаево, ул. Сибирская, к ЗУ с кад. №59:32:0680001:10681

Каталог координат, м

№ точки границы	X	Y
н1	505466.39	2215130.82
н2	505469.90	2215134.67
н3	505473.83	2215138.89
н4	505471.01	2215141.50
н5	505467.88	2215138.10
н6	505463.69	2215133.31
н1	505466.39	2215130.82

Площадь земель или части земельного участка, кв.м.: 41

Категория земель: земли населенных пунктов

Вид разрешенного использования: -

Описание границ смежных землепользователей:

От точки н1 до точки н3 - земельный участок с кадастровым номером 59:32:0000000:12498

От точки н3 до точки н4 - земельный участок с кадастровым номером 59:32:0680001:7699

От точки н4 до точки н5 - земельный участок с кадастровым номером 59:32:0680001:18


От точки н5 до точки н6 - земельный участок с кадастровым номером 59:32:0680001:7288

От точки н6 до точки н1 - земельный участок с кадастровым номером 59:32:0680001:7699

Условные обозначения:



- предполагаемый участок земель, на которых планируется размещение объекта

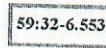

- зоны с особыми условиями использования территории, сведения о которых внесены в ЕГРН

:ЗУ1

- обозначение запрашиваемого земельного участка



н1 - характеристическая точка границ земель или части земельного участка

59:32:0680001

- номер кадастрового квартала




- граница кадастрового квартала



:7699 - границы и номер земельного участка, сведения о которых внесены в ЕГРН



:12676 - границы и номер объекта капитального строительства, сведения о которых внесены в ЕГРН

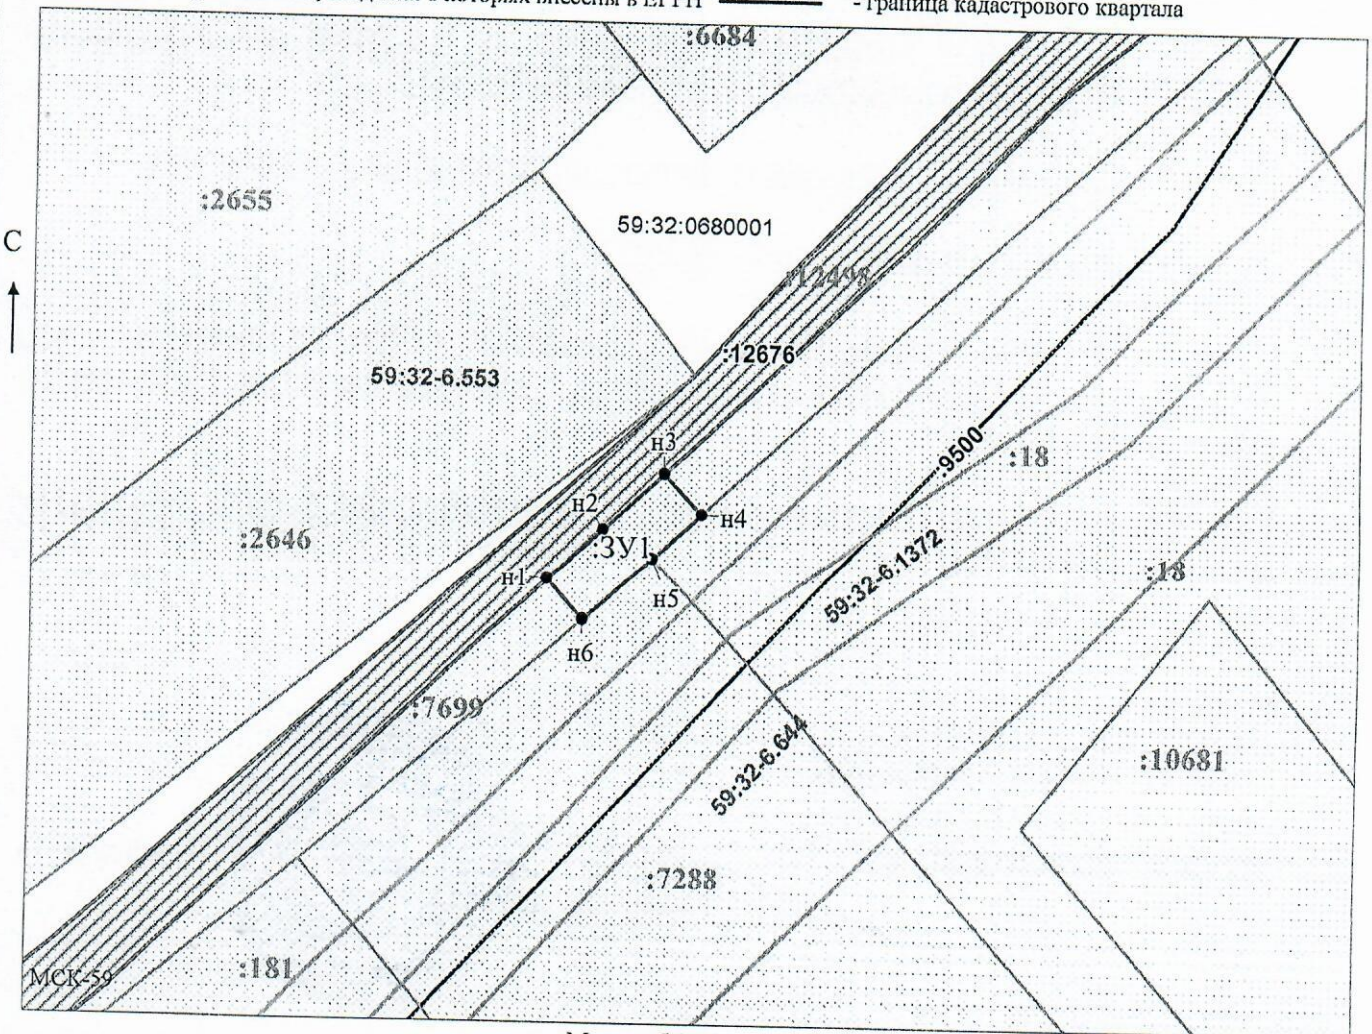

Заявитель: _____

МП

(для юридических лиц

и индивидуальных предпринимателей)

Егошина И.В.

(подпись, расшифровка подписи)

Масштаб 1:500

/Егошина И.В.