



**КОМИТЕТ ИМУЩЕСТВЕННЫХ ОТНОШЕНИЙ
АДМИНИСТРАЦИИ ПЕРМСКОГО МУНИЦИПАЛЬНОГО РАЙОНА**

РЕШЕНИЕ

о размещении объектов № 483

Пермский край
Пермский район

23.06.2021

Комитет имущественных отношений администрации Пермского муниципального района разрешает Акционерному обществу «Газпром газораспределение Пермь» (ИНН 5902183841, ОГРН 1025900512670, почтовый адрес: 614000, г. Пермь, ул. Петропавловская, 43)

размещение объекта «Газопровод давлением до 0,6 Мпа, для размещения которого не требуется разрешения на строительство»

на землях государственная собственность на которые не разграничена

на срок 1 год с 23.06.2021 г. по 22.06.2022 г.

Местоположение: Пермский край, Пермский район, Сылвенское с/п, с. Ляды, к ЗУ с кад. №59:32:1020001:3444

Приложение: схема предполагаемых к использованию земель или части земельного участка.

Председатель комитета
имущественных отношений администрации
Пермского муниципального района



Г.В. Мюресов

(подпись, печать)

Схема предполагаемых к использованию земель или части земельного участка

Объект: Газопровод давлением до 0,6 Мпа, для размещения которого не требуется разрешения на строительство

Местоположение: расположенных по адресу: Пермский край,
Пермский р-н, Сылвенское с/п,
с. Ляды, к ЗУ с кад.№59:32:1020001:3444

Площадь земель или части земельного участка, кв.м.: 500

Категория земель: земли населенных пунктов

Вид разрешенного использования: -
 Описание границ смежных землепользователей:
 От точки н1 до точки н2 - земли общего пользования
 От точки н3 до точки н8 - земельный участок
 с кадастровым номером 59:32:1020001:3426
 От точки н8 до точки н12 - земельный участок
 с кадастровым номером 59:32:1020001:3444
 От точки н12 до точки н14 - земли общего пользования
 От точки н14 до точки н15 - земельный участок
 с кадастровым номером 59:32:1020001:1357
 От точки н15 до точки н1 - земельный участок
 с кадастровым номером 59:32:1020001:132


Условные обозначения:

- предполагаемый участок земель, на которых планируется размещение объекта
- :3444 - границы и номер земельного участка, сведения о которых внесены в ЕГРН
- / - границы и номер объекта капитального строительства, сведения о которых внесены в ЕГРН
- граница кадастрового квартала

- 59:01-6.1326 - зоны с особыми условиями использования территории, сведения о которых внесены в ЕГРН
- ЗУ1 - обозначение запрашиваемого земельного участка
- н1 - характерная точка границ земель или части земельного участка
- 59:32:1020001 - номер кадастрового квартала

Каталог координат, м

№ точки границы	X	Y
н1	526450.99	2254570.83
н2	526455.51	2254574.69
н3	526454.68	2254575.46
н4	526454.53	2254578.44
н5	526455.91	2254581.16
н6	526466.53	2254590.23
н7	526473.47	2254596.10
н8	526475.90	2254598.05
н9	526478.78	2254600.38
н10	526479.35	2254600.00
н11	526484.22	2254604.17
н12	526494.19	2254613.29
н13	526489.13	2254619.20
н14	526442.41	2254579.25
н15	526449.31	2254572.22
н1	526450.99	2254570.83

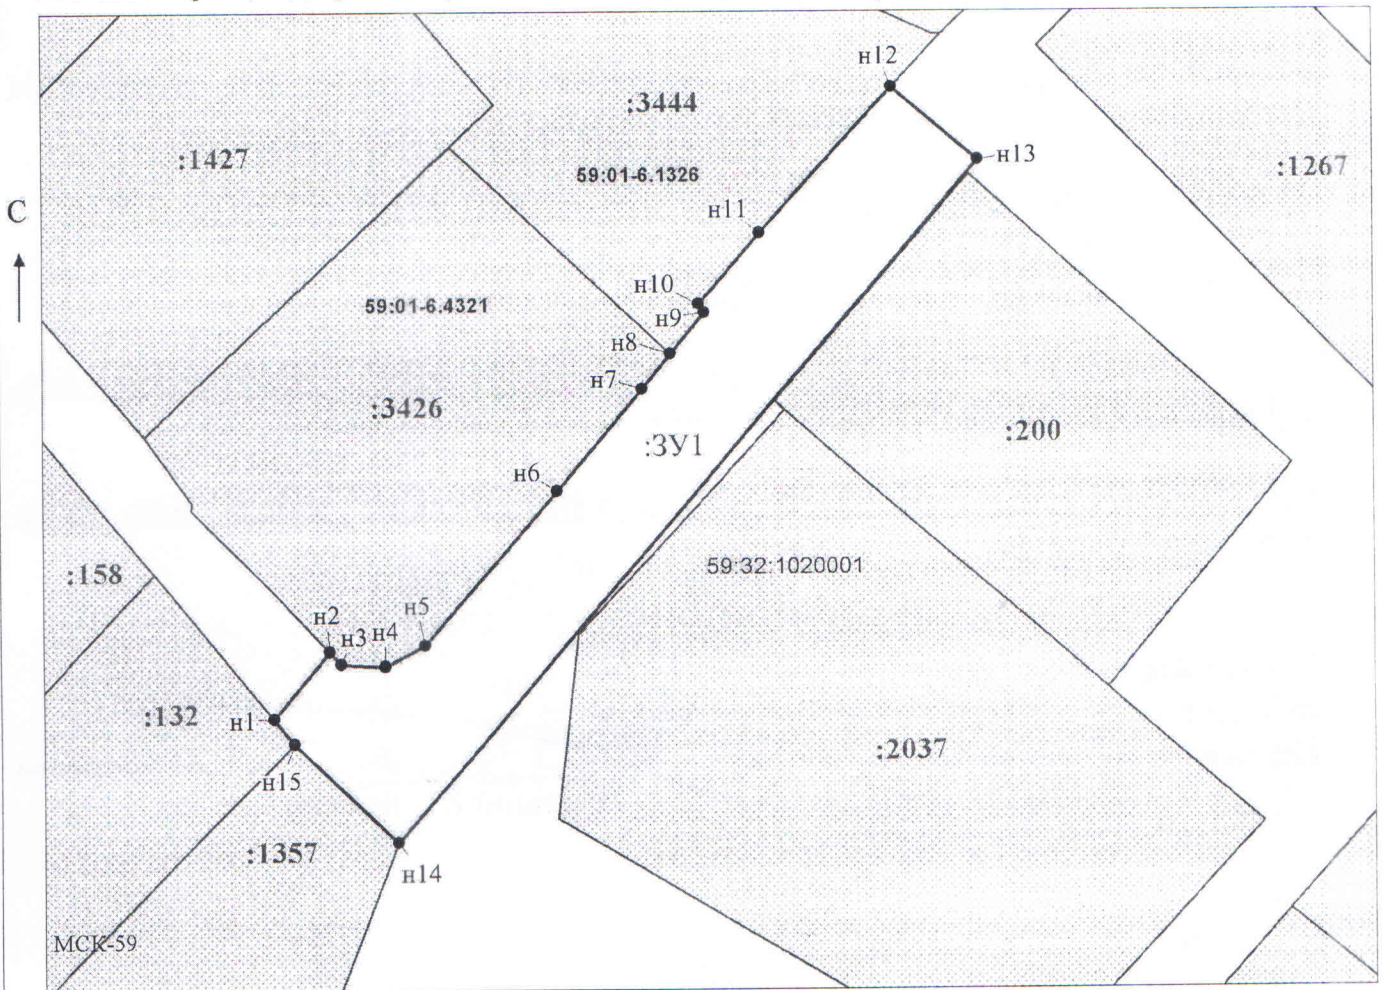

Масштаб 1:500

/ Егошина И.В.

Заявитель: _____

МП

(подпись, расшифровка подписи)

(для юридических лиц
и индивидуальных предпринимателей)