



**КОМИТЕТ ИМУЩЕСТВЕННЫХ ОТНОШЕНИЙ
АДМИНИСТРАЦИИ ПЕРМСКОГО МУНИЦИПАЛЬНОГО РАЙОНА**

РЕШЕНИЕ

о размещении объектов № 494

Пермский край
Пермский район

24.06.2021

Комитет имущественных отношений администрации Пермского муниципального района разрешает Открытому акционерному обществу «Межрегиональная распределительная сетевая компания Урала» (ИНН 6671163413, ОГРН 1056604000970, почтовый адрес: 620026, г. Екатеринбург, ул. Мамина Сибиряка, д. 140)

размещение объекта «Строительство ВЛ 0,4 кВ для электроснабжения села Башкултаево (4500057734)»

на землях государственная собственность на которые не разграничена

на срок бессрочно

Местоположение: Пермский край, Пермский район, Култаевское с/п

Приложение: схема предполагаемых к использованию земель или части земельного участка.

Председатель комитета
имущественных отношений
администрации Пермского
муниципального района

(подпись, печать)



Мюресов

СХЕМА

предполагаемых к использованию земель и части земельного участка
Объект: Строительство ВЛ 0,4 кВ для электроснабжения села Башкултаево (4500057734)

Местоположение: Пермский край, м.р-н Пермский, Култаевское с/п.

Площадь участка: :ЗУ1=261 м²

Категория земель: Земли сельскохозяйственного назначения


Вид разрешенного использования: Воздушная линия электропередач, для размещения которой не требуется разрешение на строительство

Обозначение характерных точек границ	Координаты, м	
	X	Y
н1		
н2	498250.75	2214096.54
н3	498250.82	2214115.10
н4	498250.85	2214124.12
н5	498250.83	2214139.29
н6	498244.89	2214139.46
н7	498244.88	2214135.47
н8	498247.47	2214135.40
н9	498246.17	2214074.19
н1	498250.22	2214074.13
н1	498250.75	2214096.54

Система координат: МСК 59

Описание границ смежных земельных участков:

- от точки н1 до точки н3 – земельный участок с кадастровым номером 59:32:3980009:3500
- от точки н3 до точки н4 – земельный участок с кадастровым номером 59:32:3980009:7118
- от точки н4 до точки н5 – земли общего пользования
- от точки н5 до точки н6 – земельный участок с кадастровым номером 59:32:3980009:2704
- от точки н6 до точки н1 – земли общего пользования

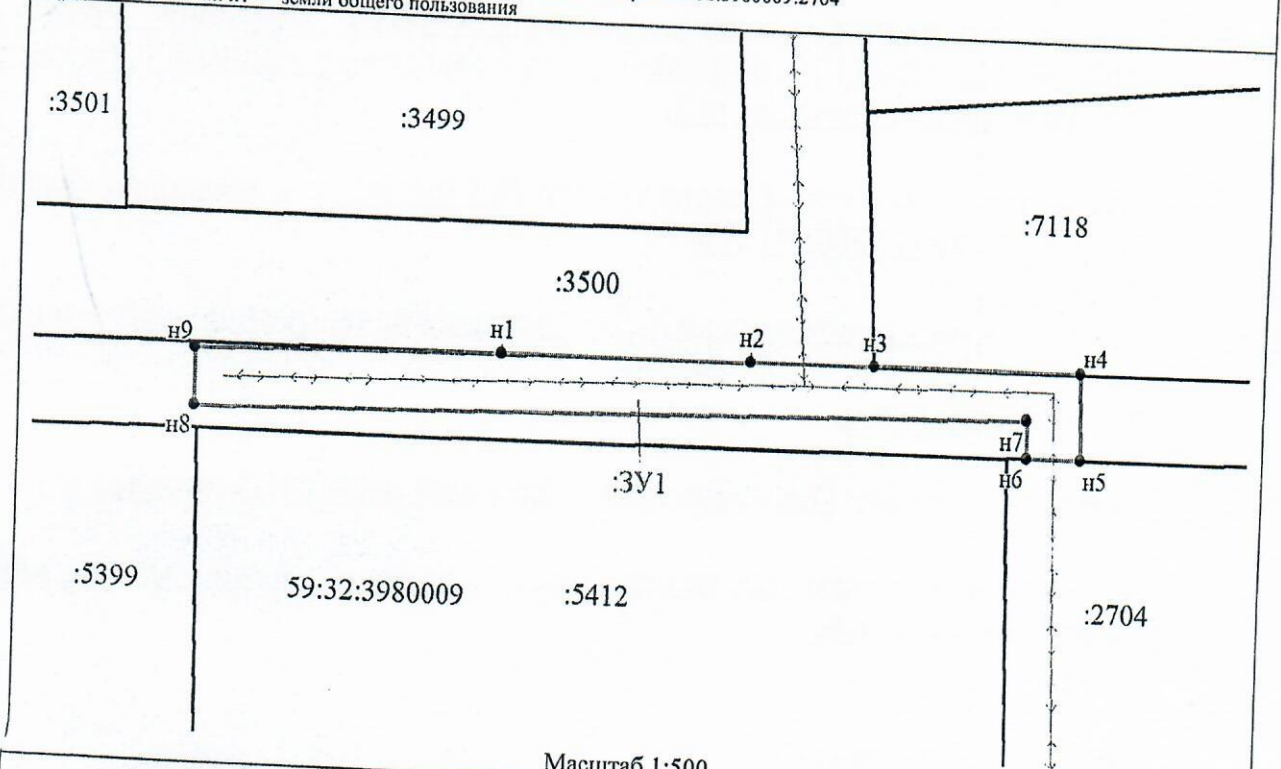


Масштаб 1:500

Условные обозначения:

- Характерная точка границы, сведения о которой позволяют однозначно определить ее положение на местности
- Вновь образованная часть границы, сведения о которой достаточны для определения ее местоположения
- :ЗУ1 Надписи вновь образованного земельного участка
- Существующая часть границы, имеющиеся в ЕГРН сведения о которой достаточны для определения ее местоположения
- :3887 Надписи кадастрового номера земельного участка
- 59:32:3980009 Обозначение кадастрового квартала

По доверенности
 ПЭ-122-2021 от 01.02.2021

Боч

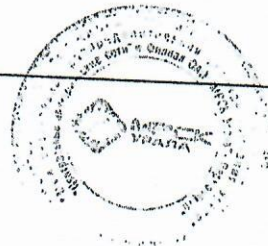

М.А.Бочарова