



**КОМИТЕТ ИМУЩЕСТВЕННЫХ ОТНОШЕНИЙ
АДМИНИСТРАЦИИ ПЕРМСКОГО МУНИЦИПАЛЬНОГО РАЙОНА**

РЕШЕНИЕ

о размещении объектов № 499

Пермский край
Пермский район

28.06.2021

Комитет имущественных отношений администрации Пермского муниципального района разрешает Открытому акционерному обществу «Межрегиональная распределительная сетевая компания Урала» (ИНН 6671163413, ОГРН 1056604000970, почтовый адрес: 614107, г. Пермь, ул. Инженерная, д. 17)

размещение объекта: «Строительство ВЛ 0,4 кВ с установкой ПУ для электроснабжения СНТ «Сад № 30» (4500063425)»

на землях государственная собственность на которые не разграничена

на срок бессрочно

Местоположение: Пермский край, Пермский район, Сылвенское с/п, снт Сад 30

Приложение: схема предполагаемых к использованию земель или земельных участков.

Председатель комитета
имущественных отношений администрации
Пермского муниципального района



Г.В. Мюресов

(подпись, печать)

СХЕМА ГРАНИЦ

предполагаемых к использованию земель или части земельного участка на кадастровом плане территории

Объект: Строительство ВЛ 0,4 кВ с установкой ПУ для электроснабжения СНТ "Сад №30" (4500063425)
 Местоположение: Пермский край, Пермский район, Сыдовское с/п. снт Сад 30

Кадастровый квартал: 59:32:3540013

Площадь земельного участка: 713 кв.м.

Вид разрешенного использования: Воздушная линия электропередач, для размещения которой не требуется разрешение на строительство
 Категория земель: Земли сельскохозяйственного назначения

Обозначение характерных точек границ	Координаты, м		Обозначение характерных точек границ	Координаты, м		Обозначение характерных точек границ	Координаты, м	
	X	Y		X	Y		X	Y
н1	524857.57	2255522.08	н10	524850.25	2255625.77	н19	524821.64	2255581.50
н2	524877.90	2255508.12	н11	524857.41	2255642.39	н20	524812.63	2255568.31
н3	524880.04	2255511.56	н12	524864.71	2255658.91	н21	524810.84	2255556.06
н4	524854.57	2255528.92	н13	524873.82	2255676.91	н22	524814.54	2255553.49
н5	524829.64	2255545.58	н14	524869.97	2255677.41	н23	524815.02	2255552.71
н6	524814.94	2255556.24	н15	524862.34	2255657.19	н24	524827.57	2255541.98
н7	524816.94	2255567.30	н16	524850.92	2255630.96	н25	524842.80	2255533.02
н8	524832.05	2255588.15	н17	524847.56	2255621.94	н1	524857.57	2255522.08
н9	524850.80	2255622.03	н18	524832.05	2255596.75			


МСК-59

Описание границ смежных землепользователей:

от т.н1 до т.н9 – территория общего пользования;
 от т.н9 до т.н11 – граница земельного участка с кадастровым номером 59:32:3540013:265;
 от т.н11 до т.н12 – граница земельного участка с кадастровым номером 59:32:3540013:224;
 от т.н12 до т.н13 – граница земельного участка с кадастровым номером 59:32:3540013:10;
 от т.н13 до т.н14 – граница земельного участка с кадастровым номером 59:32:3540013:99;
 от т.н14 до т.н15 – территория общего пользования;
 от т.н15 до т.н16 – граница земельного участка с кадастровым номером 59:32:3540013:395;
 от т.н16 до т.н18 – территория общего пользования.

от т.н18 до т.н19 – граница земельного участка с кадастровым номером 59:32:3540013:437;
 от т.н19 до т.н20 – граница земельного участка с кадастровым номером 59:32:3540013:250;
 от т.н20 до т.н21 – территория общего пользования;
 от т.н21 до т.н22 – граница земельного участка с кадастровым номером 59:32:3540013:374;
 от т.н22 до т.н23 – территория общего пользования;
 от т.н23 до т.н24 – граница земельного участка с кадастровым номером 59:32:3540013:304;
 от т.н24 до т.н25 – граница земельного участка с кадастровым номером 59:32:3540013:222;
 от т.н25 до т.н1 – граница земельного участка с кадастровым номером 59:32:3540013:378

Схема границ земельного участка

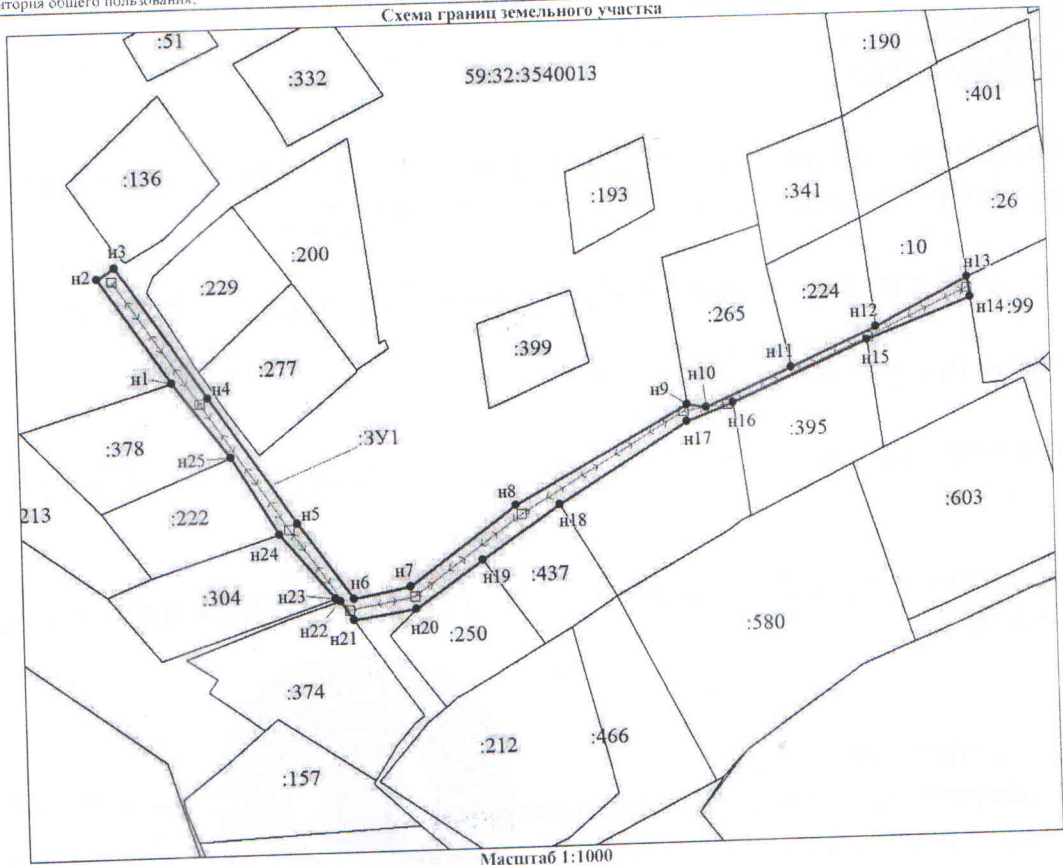

Масштаб 1:1000

Условные обозначения:

- граница образуемого земельного участка, предполагаемого к использованию
- обозначение образуемого земельного участка
- обозначение характерной точки границы образуемого земельного участка
- ВЛ 0,4кВ

- граница земельного участка, сведения о котором содержится в Едином государственном реестре недвижимости
- кадастровый номер земельного участка, сведения о котором содержится в ЕГРН
- номер кадастрового квартала
- граница кадастрового квартала

Заявитель:

представитель по доверенности



(Handwritten signature)
 (подпись)

Л.В.Юнусова
 (расшифровка подписи)