



**КОМИТЕТ ИМУЩЕСТВЕННЫХ ОТНОШЕНИЙ  
АДМИНИСТРАЦИИ ПЕРМСКОГО МУНИЦИПАЛЬНОГО РАЙОНА**

**РЕШЕНИЕ**

о размещении объектов № 542

Пермский край  
Пермский район

09.07.2021

Комитет имущественных отношений администрации Пермского муниципального района разрешает Открытому акционерному обществу «Межрегиональная распределительная сетевая компания Урала» (ИНН 6671163413, ОГРН 1056604000970, почтовый адрес: 614107, г. Пермь, ул. Инженерная, д. 17)

размещение объекта: «Строительство ВЛ 0,4 кВ для электроснабжения деревни Песьянка (4500058723)»

на землях государственная собственность на которые не разграничена

на срок бессрочно

Местоположение: Пермский край, Пермский район, Савинское с/п, деревня Песьянка

Приложение: схема предполагаемых к использованию земель или земельных участков.

Председатель комитета  
имущественных отношений администрации  
Пермского муниципального района

  
(подпись, печать)

Г.В. Мюресов



## СХЕМА ГРАНИЦ

предполагаемых к использованию земель

или части земельного участка на кадастровом плане территории

Объект: Строительство ВЛ 0,4 кВ для электроснабжения деревни Песьянка (4500058723)

Местоположение: Пермский край, муниципальный район Пермский, сельское поселение Савинское, деревня Песьянка

Площадь земельного участка: 12 кв.м.

Вид разрешенного использования: Воздушная линия электропередач, для размещения которой не требуется разрешение на строительство


Обозначение характерных точек границ	Каталог координат, МСК-59	
	Координаты, м	
	X	Y
1	2	3
n1	510861.11	2221805.50
n2	510862.50	2221808.16
n3	510859.01	2221810.12
n4	510857.60	2221807.42
n1	510861.11	2221805.50

**Описание границ смежных землепользователей:**

От т.н1 до т.н2; от т. н3 до т.н4 - земли общего пользования;

От т.н2 до т.н3 - граница земельного участка с кадастровым номером 59:32:1790001:39;

От т.н4 до т.н1 - граница земельного участка с кадастровым номером 59:32:1780001:623

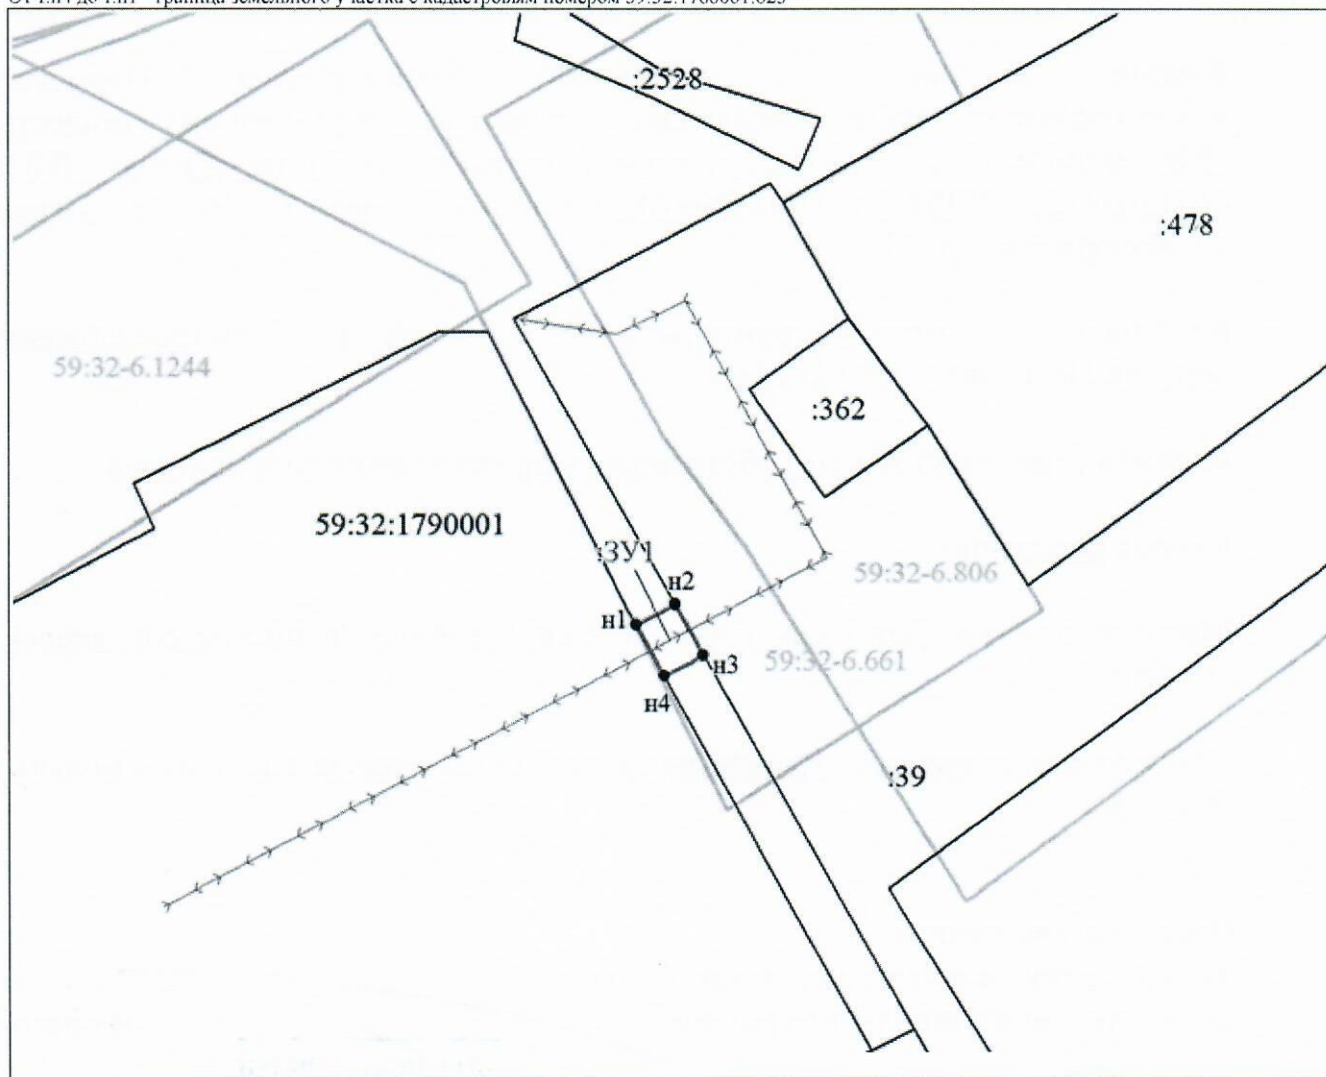

Масштаб 1:500

Условные обозначения:

- граница образуемого земельного участка, предполагаемого к использованию
- :ЗУ1 - обозначение образуемого земельного участка
- n1 - обозначение характерной точки границы образуемого земельного участка
- граница зоны с особыми условиями использования территории
- ↔ - ВЛ 0,4 кВ

- граница земельного участка, сведения о котором содержатся в ЕГРН
- :362 - кадастровый номер земельного участка, сведения о котором содержатся в ЕГРН
- 59:32:1790001 - номер кадастрового квартала
- граница кадастрового квартала

**Заявитель:**

представитель по доверенности



*Боч*

(подпись)

Бочарова М.А.

(расшифровка подписи)