



**КОМИТЕТ ИМУЩЕСТВЕННЫХ ОТНОШЕНИЙ
АДМИНИСТРАЦИИ ПЕРМСКОГО МУНИЦИПАЛЬНОГО РАЙОНА**

РЕШЕНИЕ
о размещении объектов № 545

Пермский край
Пермский район

09.07.2021

Комитет имущественных отношений администрации Пермского муниципального района разрешает Открытому акционерному обществу «Межрегиональная распределительная сетевая компания Урала» (ИНН 6671163413, ОГРН 1056604000970, почтовый адрес: 614016, г. Пермь, ул. Инженерная, д. 17)

размещение объекта «Строительство ВЛ 0,4 кВ с установкой ПУ для электроснабжения деревни Петушки (4500051030)»

на землях государственная собственность на которые не разграничена

на срок бессрочно

Местоположение: Пермский край, Пермский район, Юго-Камское с/п, д. Петушки.

Приложение: схема предполагаемых к использованию земель или части земельного участка.

Председатель комитета имущественных
отношений администрации Пермского
муниципального района



Г.В. Мюресов

(подпись, печать)

СХЕМА ГРАНИЦ

предполагаемых к использованию земель

или части земельного участка на кадастровом плане территории

Объект: Строительство ВЛ 0,4 кВ для электроснабжения деревни Петушки (4500051030)

Местоположение: Пермский край, муниципальный район Пермский, сельское поселение Юго-Камское, деревня Петушки

Площадь земельного участка: 1938 кв.м.


Вид разрешенного использования: Воздушная линия электропередач, для размещения которой не требуется разрешение строительство

Обозначение характерных точек границ	Координаты, м		Обозначение характерных точек границ	Координаты, м		Обозначение характерных точек границ	Координаты, м	
	X	Y		X	Y		X	Y
	1	2		3	4		5	6
н1	486222.16	2200597.24	н6	486488.26	2200388.82	н11	486490.71	2200391.98
н2	486210.30	2200599.26	н7	486585.01	2200302.15	н12	486428.46	2200437.92
н3	486220.73	2200593.43	н8	486596.00	2200301.36	н13	486350.74	2200473.54
н4	486348.60	2200470.13	н9	486596.22	2200305.34	н14	486223.15	2200596.65
н5	486426.44	2200434.46	н10	486586.63	2200306.03	н1	486222.16	2200597.24

Описание границ смежных землепользователей:

От т.н1 до т.н2 - граница земельного участка с кадастровым номером 59:32:4200001:59;

От т.н2 до т.н1 - земли общего пользования.

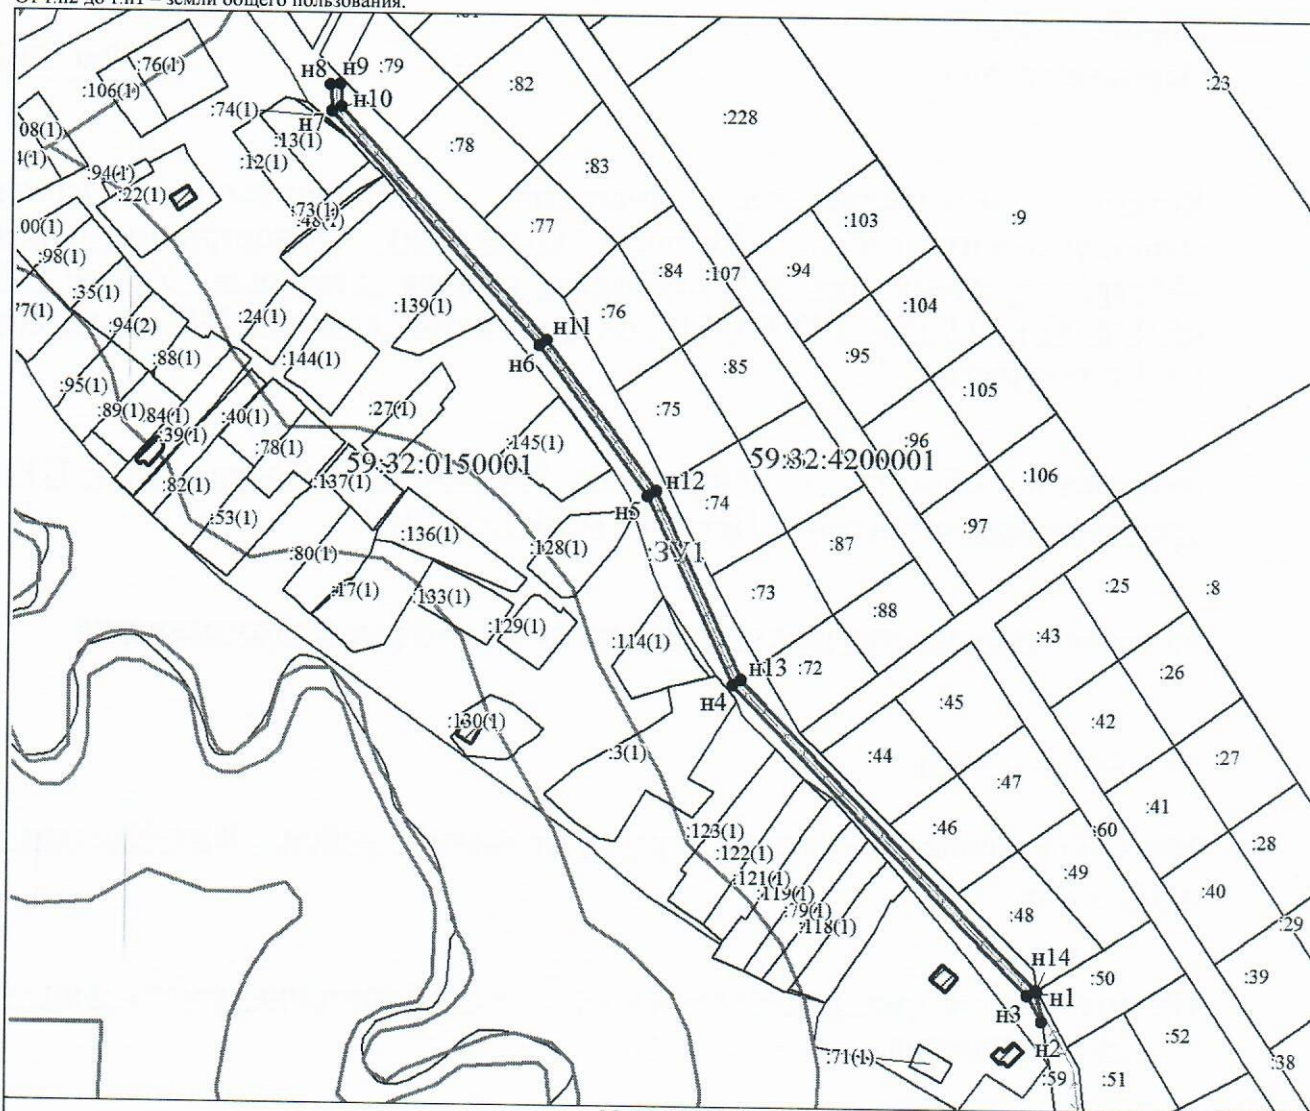

Масштаб 1:3000

Условные обозначения:

- граница образуемого земельного участка, предполагаемого к использованию
- :ЗУ1 - обозначение образуемого земельного участка
- н1 - обозначение характерной точки границы образуемого земельного участка
- граница зоны с особыми условиями использования территории
- ВЛ 0,4 кВ

- граница земельного участка, сведения о котором содержатся в ЕГРН
- :44 - кадастровый номер земельного участка, сведения о котором содержатся в ЕГРН
- 59:32:4200001 - номер кадастрового квартала
- граница кадастрового квартала

Заявитель:

представитель по доверенности

М.П.

Боч

(подпись)

Бочарова М.А.

(расшифровка подписи)

