



**КОМИТЕТ ИМУЩЕСТВЕННЫХ ОТНОШЕНИЙ
АДМИНИСТРАЦИИ ПЕРМСКОГО МУНИЦИПАЛЬНОГО РАЙОНА**

РЕШЕНИЕ

о размещении объектов № 578

Пермский край
Пермский район

16.07.2021

Комитет имущественных отношений администрации Пермского муниципального района разрешает Акционерному обществу «Газпром газораспределение Пермь» (ИНН 5902183841, ОГРН 1025900512670, почтовый адрес: 614000, г. Пермь, ул. Петропавловская, 43)

размещение объекта: «газопровод давлением до 0,6 Мпа, для размещения которого не требуется разрешение на строительство»

на землях государственная собственность на которые не разграничена

на срок 1 год с 16.07.2021г. по 15.07.2022г.

Местоположение: Пермский край, Пермский район, Сылвенское с/п, с. Троица, ул. Юбилейная, к дому 45.

Приложение: схема предполагаемых к использованию земель или земельных участков.

Председатель комитета
имущественных отношений администрации
Пермского муниципального района



Г.В. Мюресов

(подпись, печать)

Схема предполагаемых к использованию земель или части земельного участка

Объект: Газопровод давлением до 0,6 Мпа включительно, для размещения которого не требуется разрешения на строительство

Местоположение: расположенным по адресу: Пермский край, р-н Пермский, Сылвенское с/п, с. Троица, ул. Юбилейная, к дому 45

Площадь земель или части земельного участка, кв.м.: 145

Категория земель: земли населенных пунктов

Вид разрешенного использования: -

Описание границ смежных землепользователей:

От точки н1 до точки н2 - земельный участок с

кадастровым номером 59:32:1910001:2238

От точки н2 до точки н3 - земельный участок с

кадастровым номером 59:32:1910001:372

От точки н3 до точки н1 - земельный участок с

кадастровым номером 59:32:1910001:3738


Каталог координат, м

№ точки границы	X	Y
н1	515824.52	2263570.48
н2	515824.52	2263570.40
н3	515824.42	2263559.50
н4	515837.49	2263558.78
н5	515837.85	2263569.74

Условные обозначения:

- предполагаемый участок земель, на которых планируется размещение объекта
- 372 - границы и номер земельного участка, сведения о которых внесены в ЕГРН
- 3247 - границы и номер объекта капитального строительства, сведения о которых внесены в ЕГРН
- граница кадастрового квартала

- 59:32:1910001 - зоны с особыми условиями использования территории, сведения о которых внесены в ЕГРН
- ЗУ1 - обозначение запрашиваемого земельного участка
- н1 - характерная точка границ земель или части земельного участка
- - номер кадастрового квартала

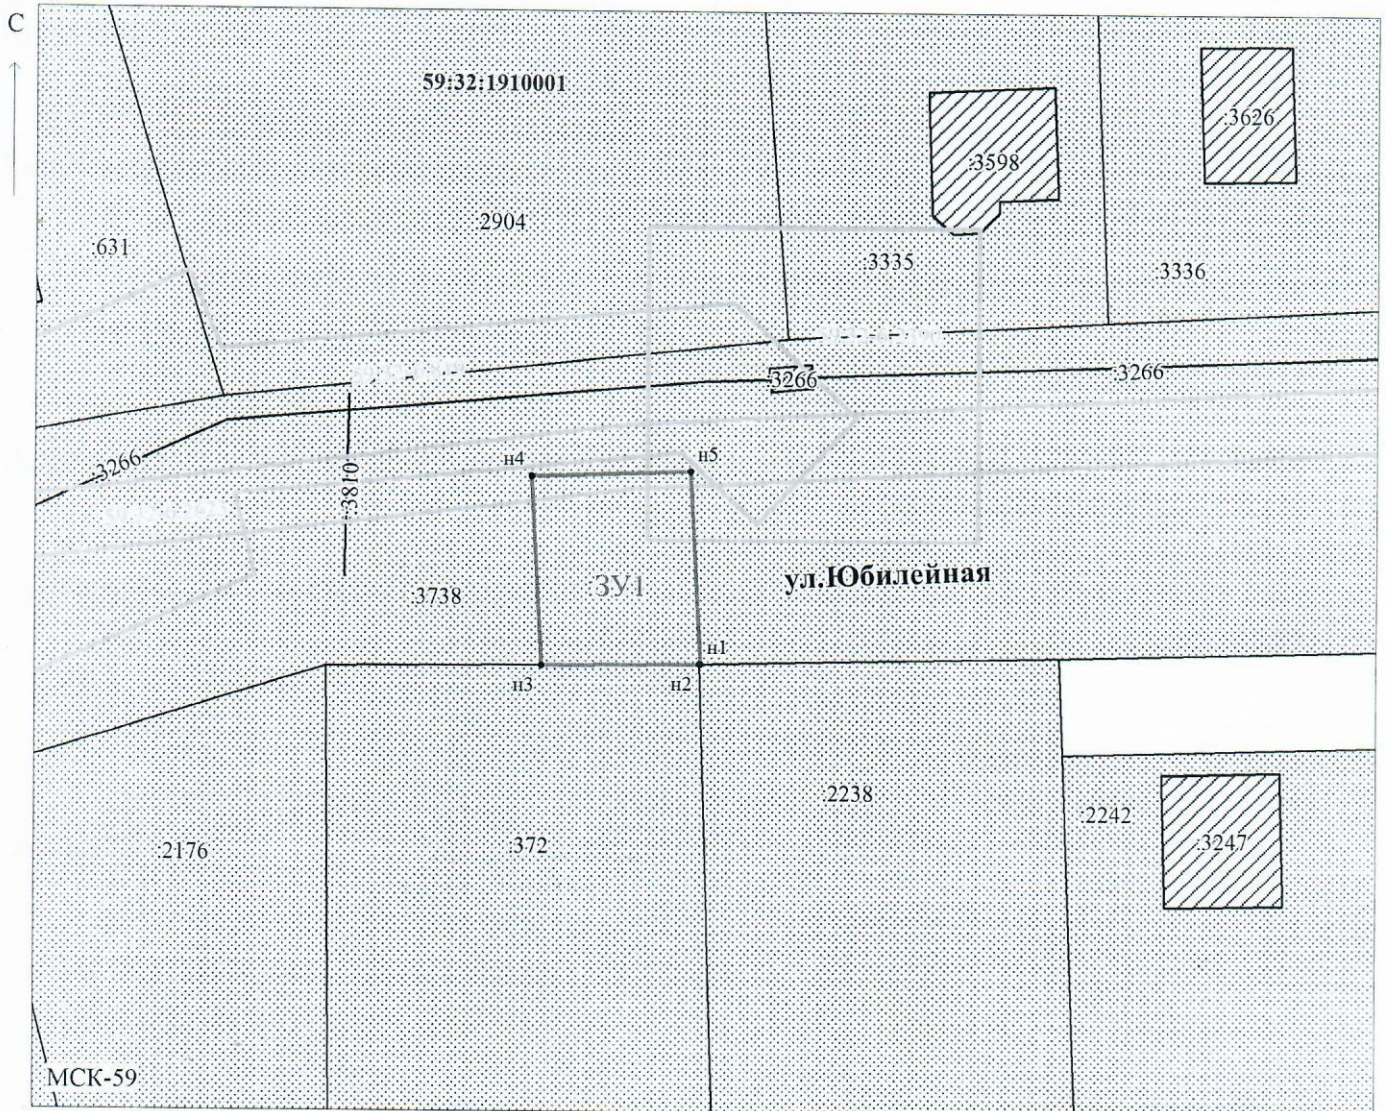

Масштаб 1:500

Заявитель: / Егошина И.В.

МП

(подпись, расшифровка подписи)

(для юридических лиц
и индивидуальных предпринимателей)