



**КОМИТЕТ ИМУЩЕСТВЕННЫХ ОТНОШЕНИЙ
АДМИНИСТРАЦИИ ПЕРМСКОГО МУНИЦИПАЛЬНОГО РАЙОНА**

РЕШЕНИЕ

о размещении объектов № 585

Пермский край
Пермский район

16.07.2021

Комитет имущественных отношений администрации Пермского муниципального района разрешает Открытому акционерному обществу «Межрегиональная распределительная сетевая компания Урала» (ИНН 6671163413, ОГРН 1056604000970, почтовый адрес: 620026, г. Екатеринбург, ул. Мамина Сибиряка, д. 140)

размещение объекта: «Строительство ВЛ 0,4 для электроснабжения деревни Горшки (4500053756)».

на землях государственная собственность на которые не разграничена

на срок бессрочно.

Местоположение: Пермский край, Пермский район, Заболотское с/п, д. Горшки.

Приложение: схема предполагаемых к использованию земель или земельных участков.

Председатель комитета
имущественных отношений администрации
Пермского муниципального района




Г.В. Мюресов

(подпись, печать)

СХЕМА ГРАНИЦ
 предполагаемых к использованию земель или части земельного участка на кадастровом плане территории

Объект: Строительство ВЛ 0,4 кВ для электроснабжения деревни Горинки (4500053756)
 Место/подомещение: Пермский край, Пермский Р-н, д. Горинки
 Кадастровый квартал: 59:32:0450001, 59:32:3290001
 Площадь земельного участка: 334 кв.м.
 Вид разрешенного использования: Коммунальное использование (строительство ДЭПЛ)

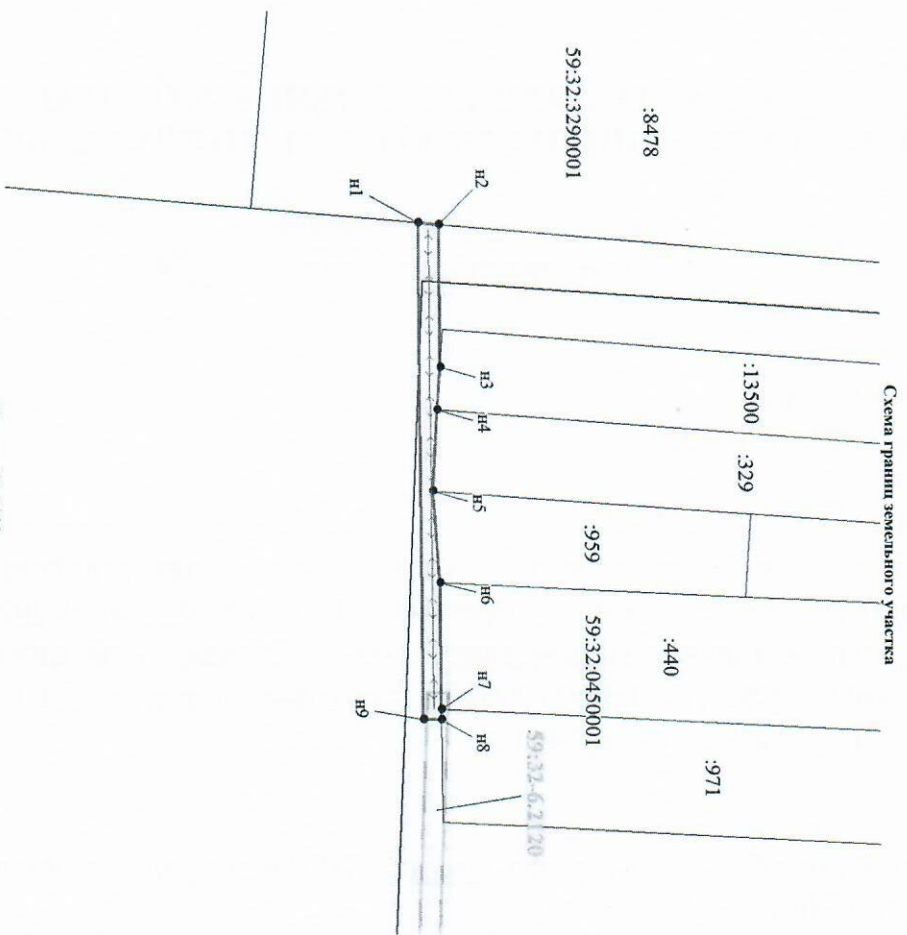

Масштаб 1:1000

- Условные обозначения:**
- граница образуемого земельного участка, предполагаемого к использованию
 - обозначение образуемого земельного участка
 - обозначение характерной точки границы образуемого земельного участка
 - ВЛ 0,4кВ
 - Граница охранных зон
 - Граница земельного участка, сведения о котором содержится в ЕТРН
 - кадастровый номер земельного участка, сведения о котором содержится в ЕТРН
 - номер кадастрового квартала
 - граница кадастрового квартала

Каталог координат, МСК-59			
№ точки	Длина линии (м)	X	Y
n1	4.02	509913.51	2201541.23
n2	27.91	509917.51	2201541.58
n3	8.25	509917.78	2201569.48
n4	15.90	509917.21	2201577.72
n5	18.00	509916.27	2201595.59
n6	24.64	509917.74	2201611.53
n7	1.96	509917.95	2201636.17
n8	3.54	509917.97	2201638.13
n9	96.92	509914.43	2201638.15
n1	-	509913.51	2201541.23

Описание границ смежных земельных участков:
 от т. n1 до т. n2 – граница земельного участка с кадастровым номером 59:32:3290001:8478; от т. n2 до т. n3 – территория общего пользования;
 от т. n3 до т. n4 – граница земельного участка с кадастровым номером 59:32:0000000:13500; от т. n4 до т. n5 – граница земельного участка с кадастровым номером 59:32:0450001:329; от т. n5 до т. n6 – граница земельного участка с кадастровым номером 59:32:0450001:959; от т. n6 до т. n7 – граница земельного участка с кадастровым номером 59:32:0450001:440; от т. n7 до т. n8 – граница земельного участка с кадастровым номером 59:32:0450001:971; от т. n8 до т. n1 – территория общего пользования;

Заявитель:



М.П.

(подпись)

Краснова И.Ю.
 (гражданский подлинник)