



**КОМИТЕТ ИМУЩЕСТВЕННЫХ ОТНОШЕНИЙ
АДМИНИСТРАЦИИ ПЕРМСКОГО МУНИЦИПАЛЬНОГО РАЙОНА**

РЕШЕНИЕ
о размещении объектов № 593

Пермский край
Пермский район

19.07.2021

Комитет имущественных отношений администрации Пермского муниципального района разрешает Открытому акционерному обществу «Межрегиональная распределительная сетевая компания Урала» (ИНН 6671163413, ОГРН 1056604000970, почтовый адрес: 614016, г. Пермь, ул. Инженерная, д. 17)

размещение объекта «Строительство СТП 6/0,4 кВ, ВЛ 6 кВ, ВЛ 0,4 кВ для электроснабжения поселка Юго-Камский (4500053158)»

на землях государственная собственность на которые не разграничена

на срок бессрочно

Местоположение: Пермский край, Пермский район, гор.поселение Юго-Камское, рп Юго-Камский.

Приложение: схема предполагаемых к использованию земель или части земельного участка.

Председатель комитета имущественных
отношений администрации Пермского
муниципального района




Г.В. Мюресов

(подпись, печать)

СХЕМА ГРАНИЦ
предполагаемых к использованию земель или части земельного участка на кадастровом плане
территории

Объект: Строительство СТП 6/0,4 кв. ВЛ 6 кв. ВЛ 0,4 кв. для электрооборудования поселка Юго-Каменский (4500053158)
 Местоположение: край Пермский, р-н Пермский, город поселение Юго-Каменское, дп. Юго-Каменский
 Кадастровый квартал: 59-32-0100009
 Площадь земельного участка: 63 кв. м.
 Вид разрешенного использования: Коммунальное использование (строительство ЛЭП)

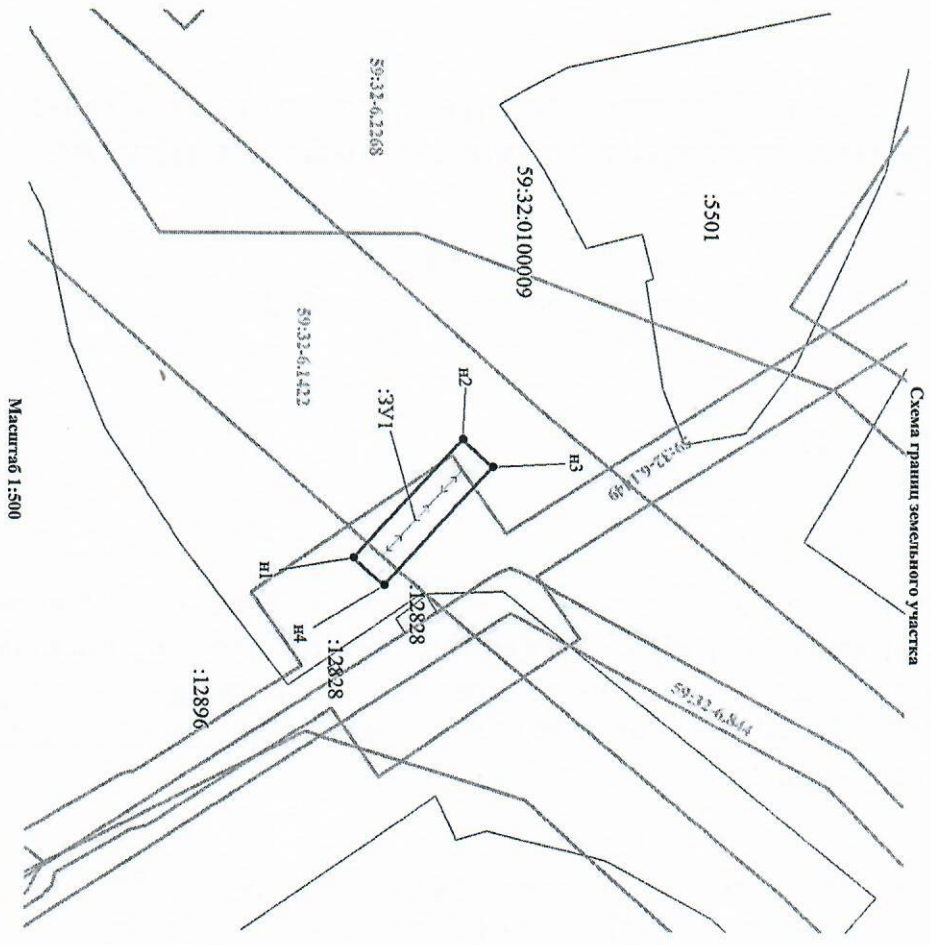


Масштаб 1:500

- Условные обозначения:**
- ▭ - граница образуемого земельного участка, представляющего к использованию
 - ▭ - обозначение образуемого земельного участка
 - Н5 - обозначение хвостиковой точки границы образуемого земельного участка
 - ▭ - ВЛ 0,4кВ
 - ▭ - граница охранный зоны
 - ▭ - граница кадастрового земельного участка, содержащегося в Едином государственном реестре недвижимости
 - ▭ - кадастровый номер земельного участка, сведения о котором содержатся в Едином государственном реестре недвижимости
 - ▭ - ВЛ 0,4кВ
 - ▭ - граница кадастрового квартала

№ точки	Длина линии (м)	Каталог координат, МСК-59	
		X	Y
Н1	15.73	484862.00	2192450.14
Н2	4.01	484872.56	2192438.48
Н3	15.72	484875.51	2192441.19
Н4	4.00	484864.95	2192452.84
Н1	-	484862.00	2192450.14

Описание границ смежных землепользователей:
 от т.н1 до т.н1 – территория общего пользования.

Заявитель:

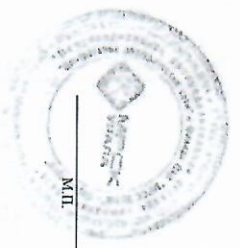

М.П.

(подпись)

Краснова И.Ю.
 (расшифровка подписи)