



**КОМИТЕТ ИМУЩЕСТВЕННЫХ ОТНОШЕНИЙ
АДМИНИСТРАЦИИ ПЕРМСКОГО МУНИЦИПАЛЬНОГО РАЙОНА**

РЕШЕНИЕ

о размещении объектов № 595

Пермский край
Пермский район

19.07.2021

Комитет имущественных отношений администрации Пермского муниципального района разрешает Открытому акционерному обществу «Межрегиональная распределительная сетевая компания Урала» (ИНН 6671163413, ОГРН 1056604000970, почтовый адрес: 614016, г. Пермь, ул. Инженерная, д. 17)

размещение объекта «Строительство ВЛ 0,4 кВ для электроснабжения деревни Гамы (4500054839)»

на землях государственная собственность на которые не разграничена

на срок бессрочно

Местоположение: Пермский край, Пермский район, Усть-Качкинское с/п, д. Гамы.

Приложение: схема предполагаемых к использованию земель или части земельного участка.

Председатель комитета имущественных
отношений администрации Пермского
муниципального района




Г.В. Мюресов

(подпись, печать)

СХЕМА ГРАНИЦ
предлагаемых к использованию земель или части земельного участка на кадастровом плане территории

Объект: Строительство ВЛ 0,4 кВ для электроснабжения деревни Ламы (4500054839)
 Местоположение: край Пермский, р-н Пермский, с/п Усть-Качкинское, д. Ламы
 Кадастровый квартал: 59:32:1960001
 Площадь земельного участка: 270 кв.м.
 Вид разрешенного использования: Коммунальное использование (строительство ЛЭП)

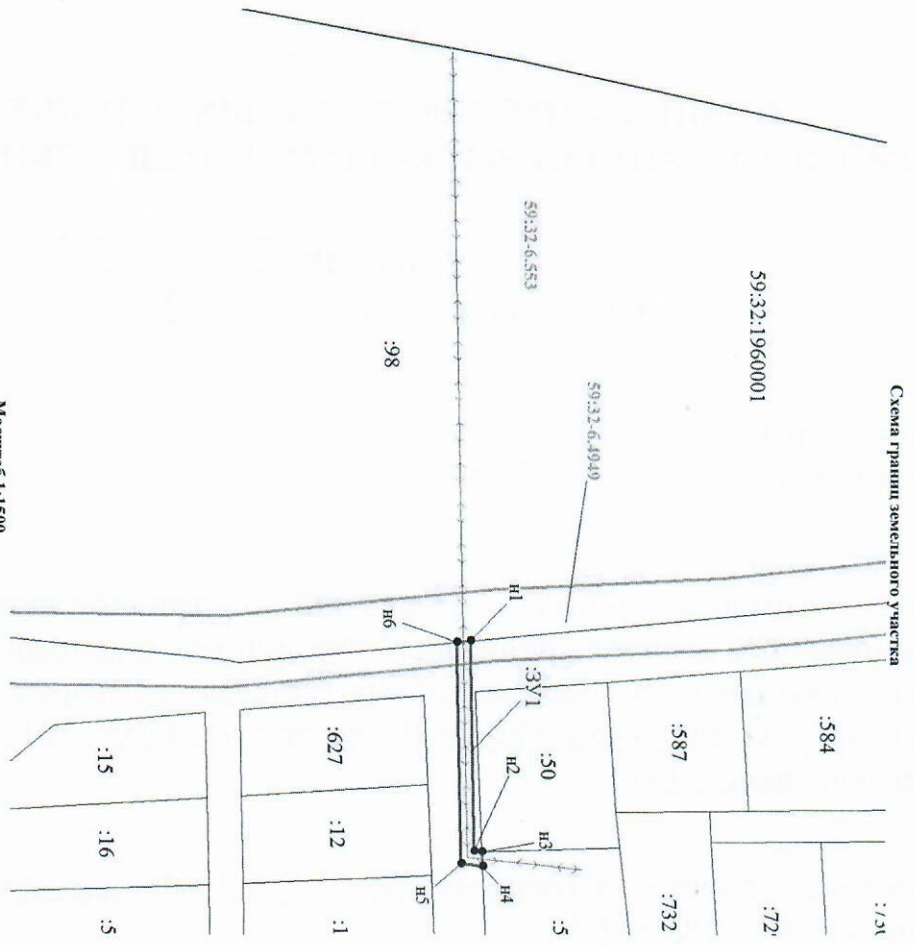


Масштаб 1:1500

- Условные обозначения:**
- граница образуемого земельного участка, предлагаемого к использованию
 - обозначение образуемого земельного участка
 - обозначение характерной точки границы образуемого земельного участка
 - ВЛ 0,4кВ
 - граница охранный зоны
 - граница земельного участка, сведения о котором содержится в ЕТРН
 - кадастровый номер земельного участка, сведения о котором содержится в ЕТРН
 - номер кадастрового квартала
 - граница кадастрового квартала

№ точки	Длина линии (м)	Каталог координат, МСК-59	
		X	Y
n1	61,49	519805,04	2205674,73
n2	2,32	519806,27	2205736,21
n3	4,04	519808,58	2205736,46
n4	6,46	519808,76	2205740,50
n5	64,73	519802,34	2205739,82
n6	4,02	519801,04	2205675,10
n1	-	519805,04	2205674,73

Описание границ смежных земельных участков:
 от т.п1 до т.п3 – территория общего пользования;
 от т.п3 до т.п4 – граница земельного участка с кадастровым номером 59:32:1960001:5;
 от т.п4 до т.п6 – территория общего пользования;
 от т.п6 до т.п1 – граница земельного участка с кадастровым номером 59:32:1960001:98.

Заявитель:

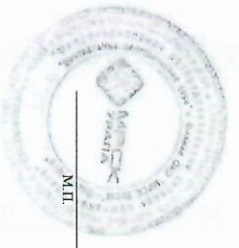

М.П.

Краснова И.Ю.
 (расшифровка подписи)