



**КОМИТЕТ ИМУЩЕСТВЕННЫХ ОТНОШЕНИЙ
АДМИНИСТРАЦИИ ПЕРМСКОГО МУНИЦИПАЛЬНОГО РАЙОНА**

РЕШЕНИЕ

о размещении объектов № 615

Пермский край
Пермский район

22.07.2021

Комитет имущественных отношений администрации Пермского муниципального района разрешает Акционерному обществу «Газпром газораспределение Пермь» (ИНН 5902183841, ОГРН 1025900512670, почтовый адрес: 614000, г. Пермь, ул. Петропавловская, 43)

размещение объекта: «газопровод давлением до 1,2 Мпа, для размещения которого не требуется разрешение на строительство»

на землях государственная собственность на которые не разграничена

на срок 1 год с 22.07.2021г. по 21.07.2022г.

Местоположение: Пермский край, Пермский район, Култаевское с/п, д. Шилово, ул. Весенняя, к дому 12.

Приложение: схема предполагаемых к использованию земель или земельных участков.

Председатель комитета
имущественных отношений администрации
Пермского муниципального района



(подпись, печать)

Г.В. Мюресов

Схема предполагаемых к использованию земель или части земельного участка

Объект: Газопровод давлением до 1,2 Мпа, для размещения которого не требуется разрешения на строительство

Местоположение: расположенных по адресу: Пермский край,
м.р-н Пермский, с.п. Култаевское, д. Шилово,
ул.Весенняя, к дому 12

Площадь земель или части земельного участка, кв.м.: 266

Категория земель: земли населенных пунктов

Вид разрешенного использования: -

Описание границ смежных землепользователей:

От точки н1 до точки н2 - земельный участок
с кадастровым номером 59:32:1450002:73

От точки н2 до точки н3 - земли общего пользования

От точки н3 до точки н4 - земельный участок
с кадастровым номером 59:32:1450002:531

От точки н4 до точки н13 - земли общего пользования

От точки н13 до точки н14 - земельный участок
с кадастровым номером 59:32:1450002:531


От точки н14 до точки н1 - земли общего пользования

Условные обозначения:

- | | |
|---|--|
| <p> - предполагаемый участок земель, на которых планируется размещение объекта</p> <p> :73 - границы и номер земельного участка, сведения о которых внесены в ЕГРН</p> <p> :554 - границы и номер объекта капитального строительства, сведения о которых внесены в ЕГРН</p> <p> - граница кадастрового квартала</p> | <p> 59:32-6.553 - зоны с особыми условиями использования территории, сведения о которых внесены в ЕГРН</p> <p> :3У1 - обозначение запрашиваемого земельного участка</p> <p> н1 - характерная точка границ земель или части земельного участка</p> <p>59:32:1450002 - номер кадастрового квартала</p> |
|---|--|

Каталог координат, м

№ точки границы	Х	У
н1	508129.60	2211004.88
н2	508126.02	2211006.72
н3	508125.40	2211004.99
н4	508124.05	2211001.18
н5	508114.59	2210970.36
н6	508112.11	2210960.18
н7	508115.14	2210950.27
н8	508121.72	2210942.68
н9	508124.74	2210945.30
н10	508118.72	2210952.25
н11	508116.25	2210960.30
н12	508118.45	2210969.32
н13	508127.65	2210999.40
н14	508129.01	2211003.21
н1	508129.60	2211004.88

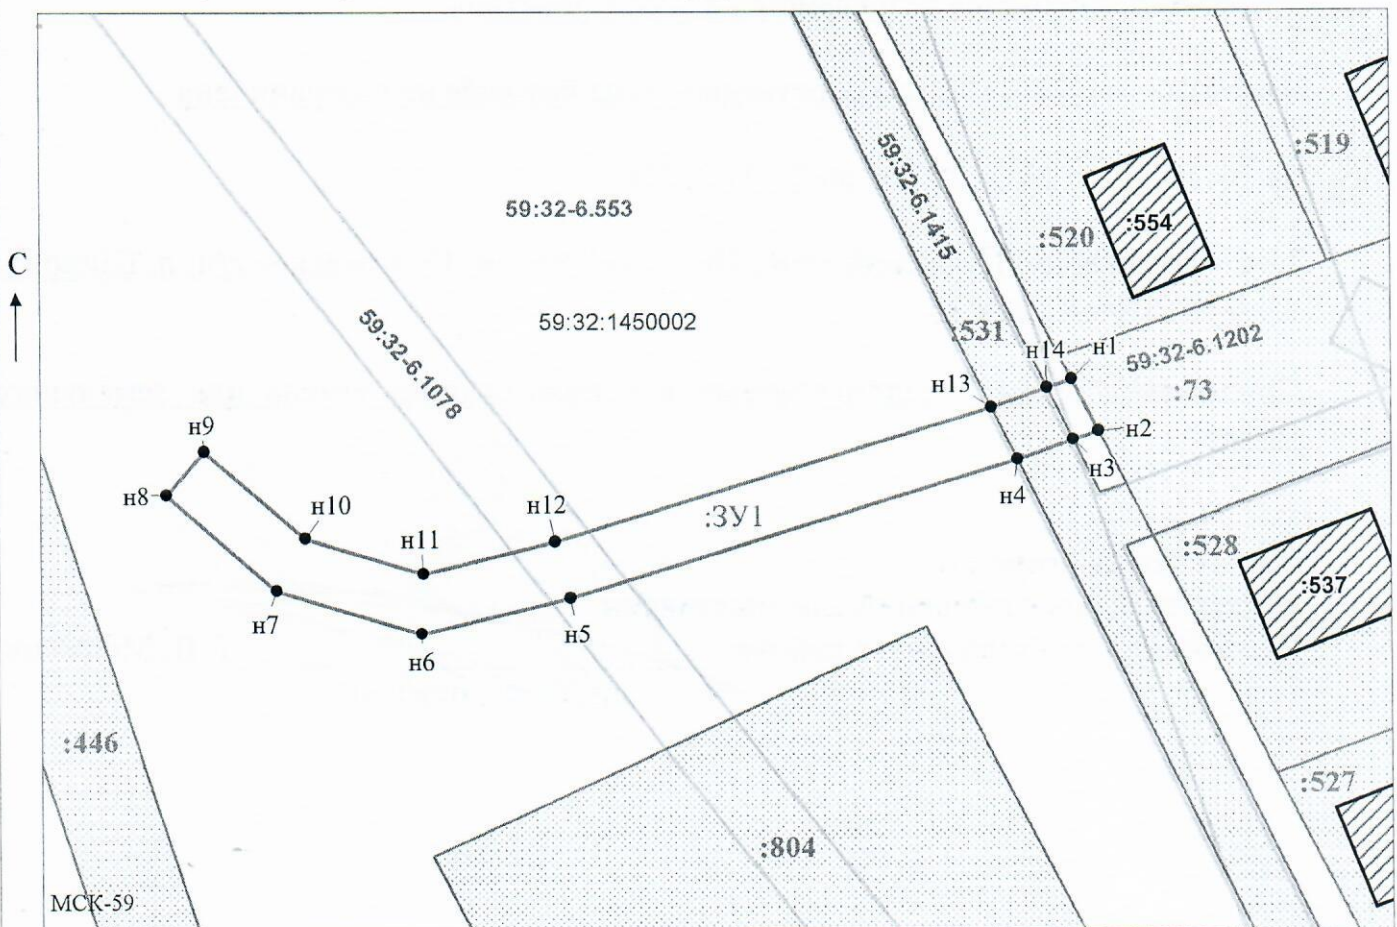

Масштаб 1:500

Заявитель: _____

/ Егошина И.В.

МП

(подпись, расшифровка подписи)

(для юридических лиц
и индивидуальных предпринимателей)