



**КОМИТЕТ ИМУЩЕСТВЕННЫХ ОТНОШЕНИЙ
АДМИНИСТРАЦИИ ПЕРМСКОГО МУНИЦИПАЛЬНОГО РАЙОНА**

РЕШЕНИЕ

о размещении объектов № 616

Пермский край
Пермский район

22.07.2021

Комитет имущественных отношений администрации Пермского муниципального района разрешает Акционерному обществу «СтройПанельКомплект» (ИНН 5904006358, ОГРН 11025900888419, почтовый адрес: 614064, г. Пермь, ул. Героев Хасана, д. 45а)

размещение объекта: «дренажная канализация на объекте: «Застройка жилыми многоквартирными домами по ул. Весенняя в с. Фролы, Фроловского с/п, Пермского района, Пермского края»

на землях государственная собственность на которые не разграничена

на срок бессрочно.

Местоположение: Пермский край, Пермский район, Фроловское с/п, с. Фролы, с. ул. Весенняя.

Приложение: схема предполагаемых к использованию земель или земельных участков.

Председатель комитета
имущественных отношений администрации
Пермского муниципального района



Г.В. Мюресов


(подпись, печать)

Схема предполагаемых к использованию земель или части земельного участка

Объект: дренажная канализация на объекте: "Застройка жилыми многоквартирными домами по ул. Весенняя в с. Фролы, Фроловского с/п, Пермского района, Пермского края"
 Местоположение: Пермский край, Пермский район, Фроловское с/п, с. Фролы, ул. Весенняя
 Площадь земель (:ЗУ1): 4.00 кв.м
 Категория земель: земли населенных пунктов

Каталог координат, м
 Система координат МСК-59

Обозначение характерных точек границы	Координаты, м	
	X	Y
Н1	507744.97	2234052.48
Н2	507743.51	2234053.84
Н3	507742.15	2234052.38
Н4	507743.61	2234051.01

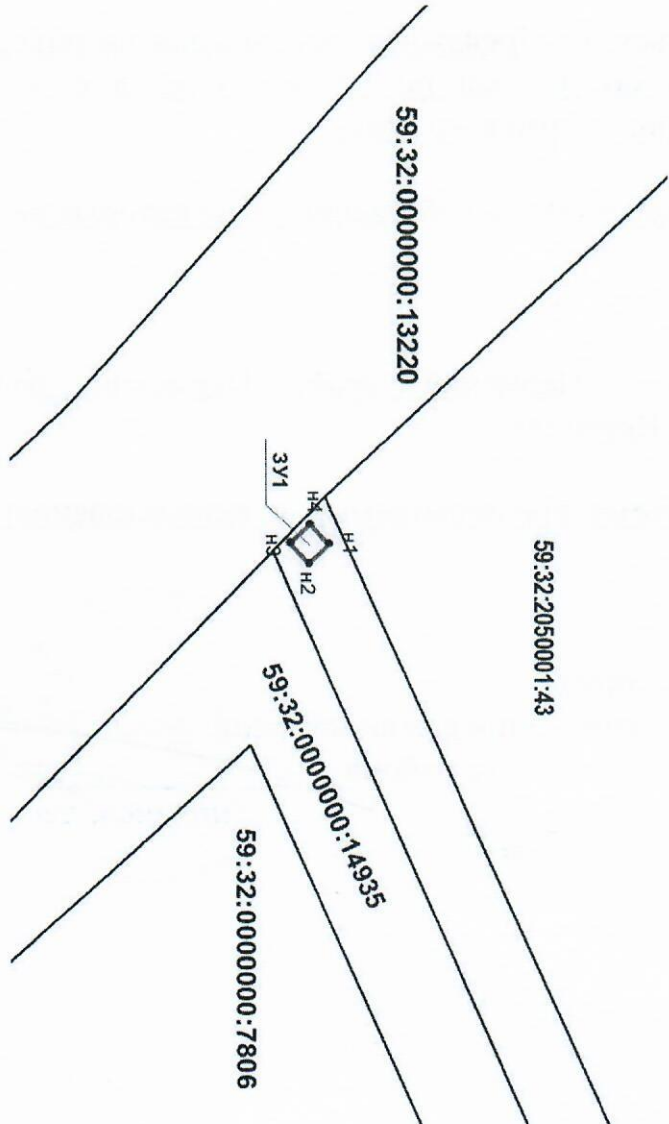

Описание границ смежных землепользователей:
 от т.Н1 до т.Н1 - муниципальные земли

Условные обозначения:

- 59:32:0000000 - кадастровый номер кадастрового квартала
- :14935 - номер учтенного земельного участка
- :ЗУ1 - обозначение образуемого земельного участка
- Н1,1 - характерная точка границы, сведения о которой позволяют однозначно определить ее положение на местности
- - граница смежного земельного участка
- - граница земель, предполагаемых к использованию

Масштаб 1:500

Заявитель:

