



**КОМИТЕТ ИМУЩЕСТВЕННЫХ ОТНОШЕНИЙ
АДМИНИСТРАЦИИ ПЕРМСКОГО МУНИЦИПАЛЬНОГО РАЙОНА**

РЕШЕНИЕ
о размещении объектов № 621

Пермский край
Пермский район

23.07.2021

Комитет имущественных отношений администрации Пермского муниципального района разрешает Акционерному обществу «Газпром газораспределение Пермь» (ИНН 5902183841, ОГРН 2125902017723, почтовый адрес: 614000, г. Пермь, ул. Петропавловская, 43)

размещение объекта «газопровод давлением до 1,2 Мпа включительно, для размещения которого не требуется разрешение на строительство»

на землях государственная собственность на которые не разграничена

на срок 1 год с 21.07.2021 г. по 20.07.2022 г.

Местоположение: Пермский край, Пермский район, с.п. Юго-Камское, п. Юго-Камский, ул. Советская, к дому 59.

Приложение: схема предполагаемых к использованию земель или части земельного участка.

Председатель комитета имущественных
отношений администрации Пермского
муниципального района



(подпись, печать)

Г.В. Мюресов

Схема предполагаемых к использованию земель или части земельного участка

Объект: Газопровод давлением до 1,2 Мпа, для размещения которого не требуется разрешения на строительство

Местоположение: расположенных по адресу: Пермский край, м.р-н. Пермский, с.п. Юго-Камское, п. Юго-Камский, ул. Советская, к дому 59

Площадь земель или части земельного участка, кв.м.: 622

Категория земель: земли населенных пунктов

Вид разрешенного использования: -

Описание границ смежных землепользователей:

От точки н1 до точки н4 - земельный участок с кадастровым номером 59:32:0100009:774

От точки н4 до точки н9 - земли общего пользования

От точки н9 до точки н11 - земельный участок с кадастровым номером 59:32:0100009:6652


От точки н11 до точки н1 - земли общего пользования

Условные обозначения:

- предполагаемый участок земель, на которых планируется размещение объекта
- :774 - границы и номер земельного участка, сведения о которых внесены в ЕГРН
- 59:32-6.654 - зоны с особыми условиями использования территории, сведения о которых внесены в ЕГРН
- — — — — граница кадастрового квартала
- :ЗУ1 - обозначение запрашиваемого земельного участка
- н1 - характерная точка границ земель или части земельного участка

Каталог координат, м

№ точки границы	X	Y
n1	483986.50	2191747.30
n2	483988.75	2191748.88
n3	483990.70	2191750.75
n4	483995.43	2191754.49
n5	483990.39	2191755.45
n6	483985.22	2191763.85
n7	483965.75	2191748.64
n8	483957.04	2191733.79
n9	483963.24	2191724.78
n10	483964.40	2191725.51
n11	483968.20	2191719.40
n12	483981.28	2191729.80
n13	483980.30	2191731.11
n14	483980.06	2191730.91
n15	483978.08	2191729.23
n16	483970.94	2191738.18
n17	483974.04	2191740.62
n18	483974.00	2191741.12
n19	483982.30	2191747.61
n20	483983.46	2191745.72
n21	483984.40	2191745.51
n1	483986.50	2191747.30

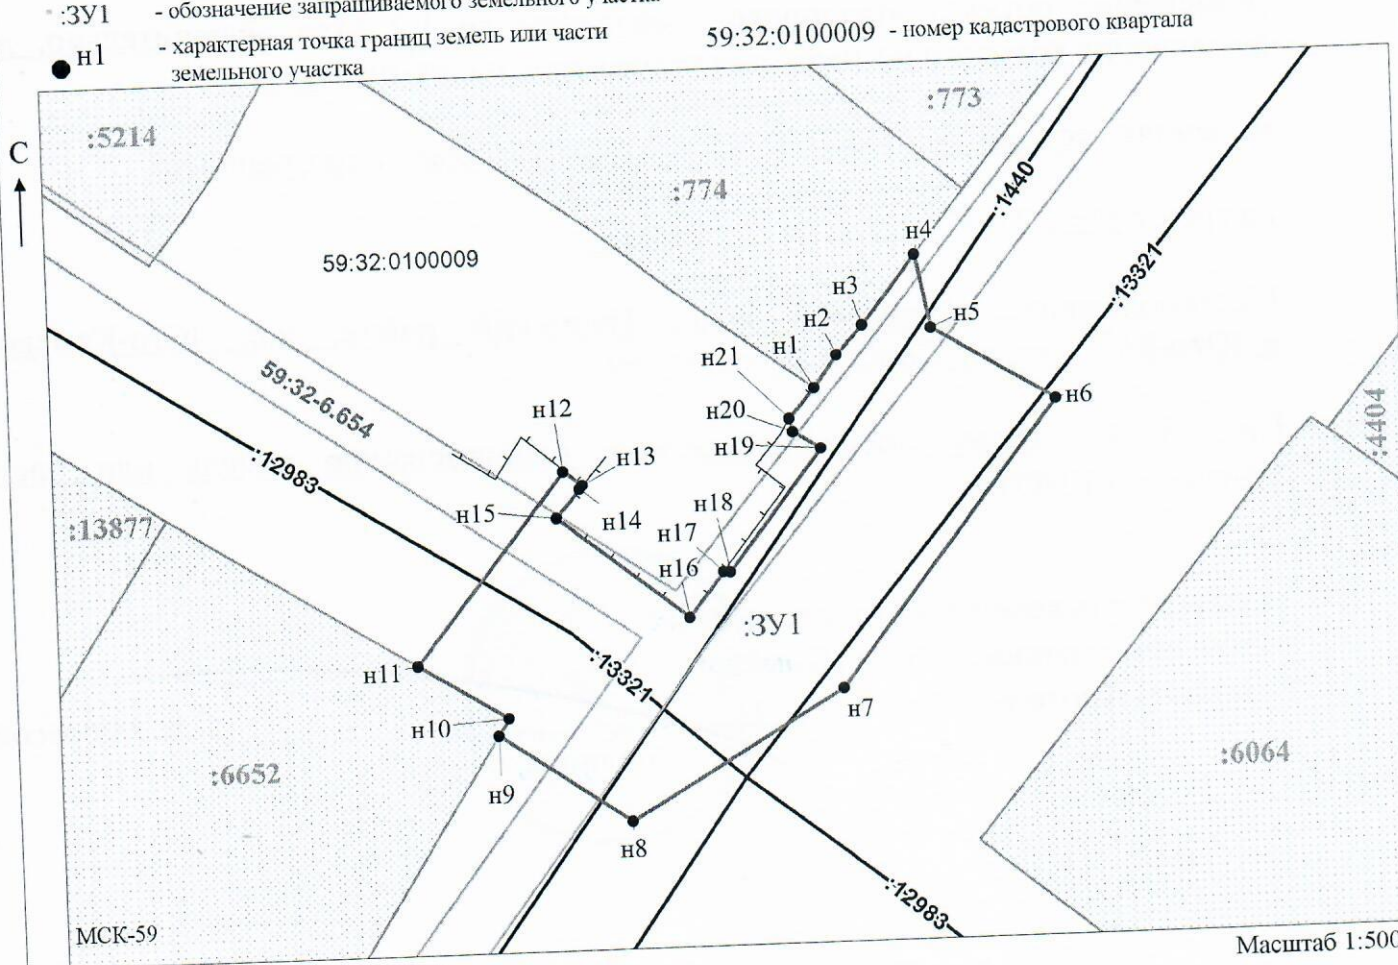

Масштаб 1:500

Заявитель: _____ / Офишкина И.В.
 МП (подпись, расшифровка подписи)
 (для юридических лиц и индивидуальных предпринимателей)