



**КОМИТЕТ ИМУЩЕСТВЕННЫХ ОТНОШЕНИЙ
АДМИНИСТРАЦИИ ПЕРМСКОГО МУНИЦИПАЛЬНОГО РАЙОНА**

РЕШЕНИЕ

о размещении объектов № 630

Пермский край
Пермский район

26.07.2021

Комитет имущественных отношений администрации Пермского муниципального района разрешает Акционерному обществу «Газпром газораспределение Пермь» (ИНН 5902183841, ОГРН 1025900512670, почтовый адрес: 614000, г. Пермь, ул. Петропавловская, 43)

размещение объекта «Газопровод давлением до 1,2 Мпа включительно, для размещения которого не требуется разрешения на строительство по адресу: Пермский край, Пермский р-н, Култаевское с/п, п. Протасы, к з/у с кад. № 59:32:0670001:740, № 59:32:0670001:1302»

на землях государственная собственность на которые не разграничена

на срок 1 год с 26.07.2021 г. по 25.07.2022 г.

Местоположение: Пермский край, Пермский район, Култаевское с/п, п. Протасы, к з/у с кад. № 59:32:0670001:740

Приложение: схема предполагаемых к использованию земель или части земельного участка.

Председатель комитета
имущественных отношений администрации
Пермского муниципального района



(подпись, печать)

Г.В. Мюресов

Схема предполагаемых к использованию земель или части земельного участка

Объект: Газопровод давлением до 1,2 Мпа включительно, для размещения которого не требуется разрешения на строительство по адресу: Пермский край, Пермский р-н, Култаевское с/п, п. Протасы, к з/у с кад. № 59:32:0670001:740, № 59:32:0670001:1302

Местоположение: расположенным по адресу: Пермский край, Пермский р-н, Култаевское с/п, п. Протасы, к з/у с кад. № 59:32:0670001:740

Площадь земель или части земельного участка, кв.м.: **455**

Категория земель: земли населенных пунктов

Вид разрешенного использования: -

Описание границ смежных землепользователей:

От точки н1 до точки н2 - земли общего пользования

От точки н2 до точки н3 - земельный участок с кадастровым номером 59:32:0670001:3401

От точки н3 до точки н4 - земли общего пользования

От точки н4 до точки н1 - земельный участок с кадастровым номером 59:32:0670001:740


Каталог координат, м

№ точки границы	X	Y
н1	503611.49	2207830.50
н2	503651.12	2207841.07
н3	503647.49	2207851.55
н4	503607.56	2207840.89
н5	503610.33	2207833.56

Условные обозначения:

- предполагаемый участок земель, на которых планируется размещение объекта
- :740 - границы и номер земельного участка, сведения о которых внесены в ЕГРН
- :12226 - границы и номер объекта капитального строительства, сведения о которых внесены в ЕГРН
- граница кадастрового квартала

- 59:32-6.1078 - зоны с особыми условиями использования территории, сведения о которых внесены в ЕГРН
- :ЗУ1 - обозначение запрашиваемого земельного участка
- н1 - характерная точка границ земель или части земельного участка
- 59:32:0670001 - номер кадастрового квартала

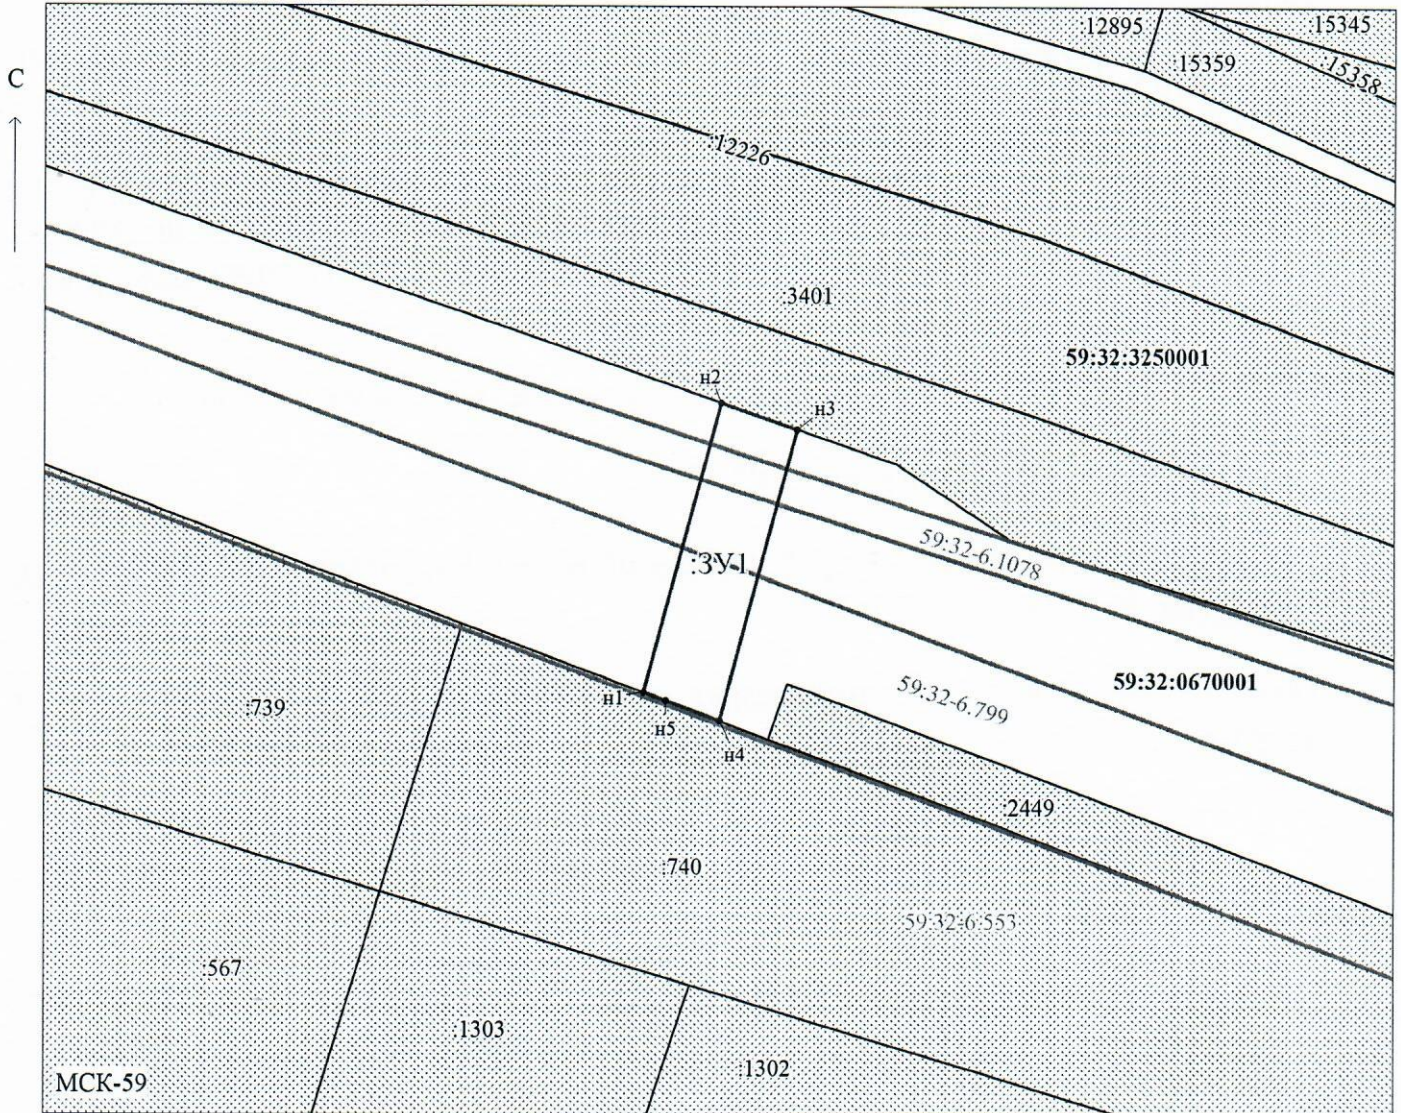

Масштаб 1:1000

Заявитель: _____

МП

(для юридических лиц

и индивидуальных предпринимателей)

/ Егошина И.В.

(подпись, расшифровка подписи)