



**КОМИТЕТ ИМУЩЕСТВЕННЫХ ОТНОШЕНИЙ  
АДМИНИСТРАЦИИ ПЕРМСКОГО МУНИЦИПАЛЬНОГО РАЙОНА**

**РЕШЕНИЕ**

о размещении объектов № 668

Пермский край  
Пермский район

06.08.2021

Комитет имущественных отношений администрации Пермского муниципального района разрешает Акционерному обществу «Газпром газораспределение Пермь» (ИНН 5902183841, ОГРН 1025900512670, почтовый адрес: 614000, г. Пермь, ул. Петропавловская, 43)

размещение объекта «газопровод давлением до 1,2 Мпа, для размещения которого не требуется разрешение на строительство»

на землях государственная собственность на которые не разграничена

на срок 1 год с 09.08.2021 г. по 08.08.2022 г.

Местоположение: Пермский край, Пермский р-н, п. Протасы, кв-л 27-й, к дому 25

Приложение: схема предполагаемых к использованию земель или части земельного участка.

Председатель комитета  
имущественных отношений  
администрации Пермского  
муниципального района

(подпись, печать)

Г.В. Мюресов



## Схема предполагаемых к использованию земель или части земельного участка

Объект: Газопровод давлением до 1,2 Мпа, для размещения которого не требуется разрешения на строительство

Местоположение: расположенных по адресу: Пермский край, м.р-н Пермский, с.п. Култаевское, п. Протасы, кв-л 27-й, к дому 25

Каталог координат, м

№ точки границы	X	Y
н1	502773.12	2207215.15
н2	502770.31	2207213.65
н3	502763.41	2207209.97
н4	502765.98	2207204.78
н5	502775.84	2207209.67
н1	502773.12	2207215.15

Площадь земель или части земельного участка, кв.м.: 66

Категория земель: земли населенных пунктов

Вид разрешенного использования: -

Описание границ смежных землепользователей:

От точки н1 до точки н2 - земельный участок с кадастровым номером 59:32:0670001:1829

От точки н1 до точки н2 - земельный участок с кадастровым номером 59:32:0670001:1833

От точки н1 до точки н2 - земельный участок с кадастровым номером 59:32:0670001:1772

**Условные обозначения:**

:1833

- границы и номер земельного участка, сведения о которых внесены в ЕГРН

:2460

- границы и номер объекта капитального строительства, сведения о которых внесены в ЕГРН

- граница кадастрового квартала

- предполагаемый участок земель, на которых планируется размещение объекта

59:32-6.553

- зоны с особыми условиями использования территории, сведения о которых внесены в ЕГРН


:ЗУ1

- обозначение запрашиваемого земельного участка

● н1

- характерная точка границ земель или части земельного участка

59:32:0670001 - номер кадастрового квартала

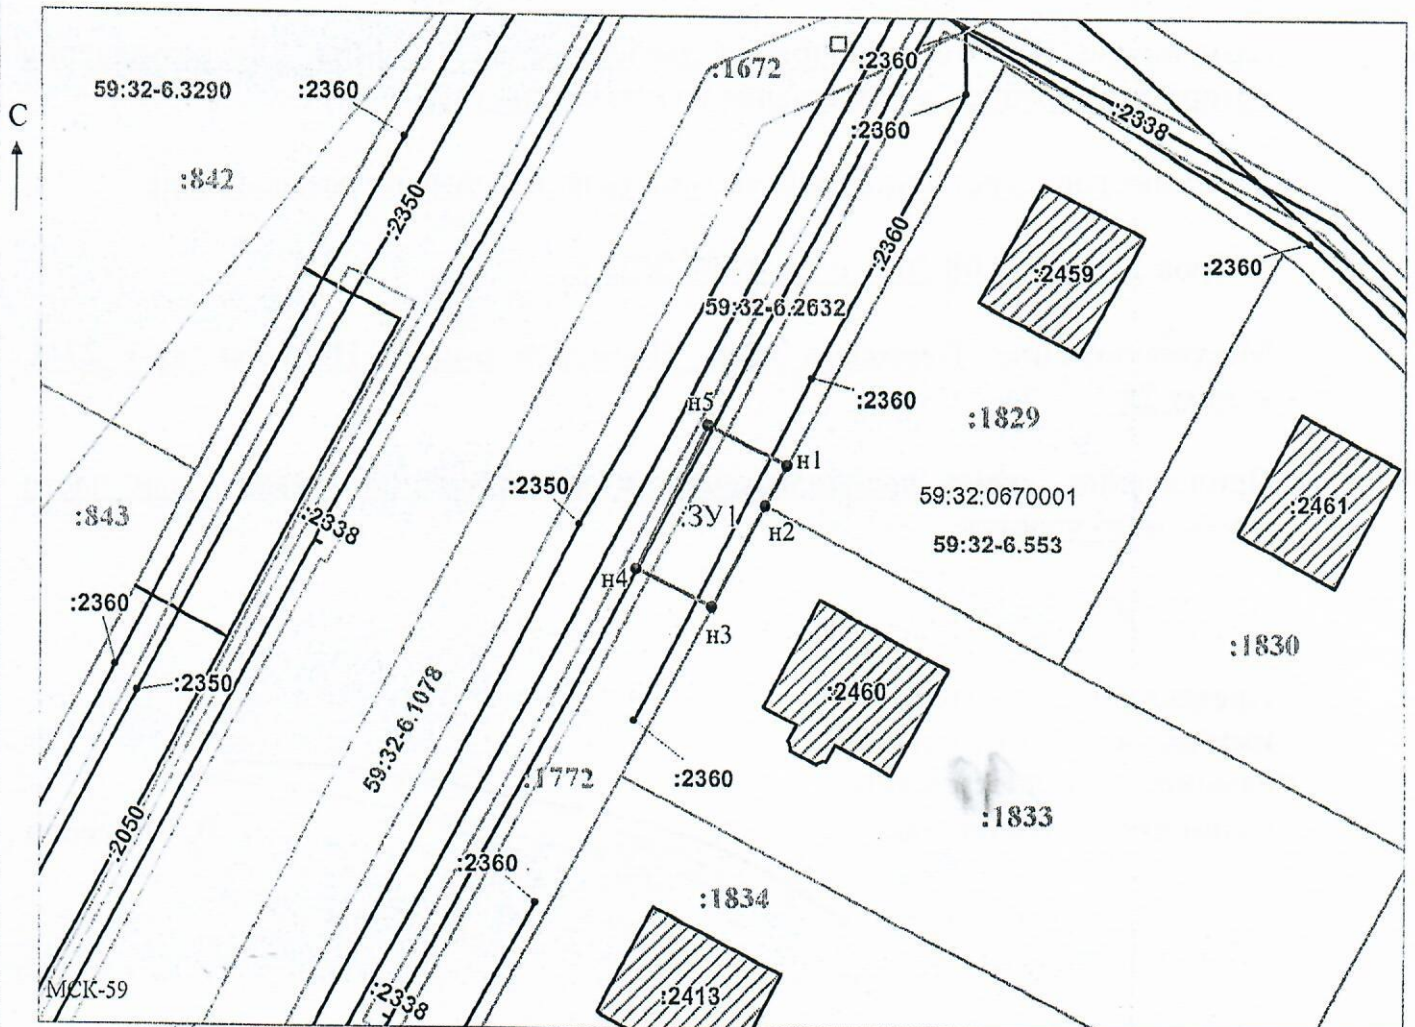

Заявитель: \_\_\_\_\_

МП

(для юридических лиц

и индивидуальных предпринимателей)

/ Офишкина И.В.

(подпись, расшифровка подписи)

Масштаб 1:500