



**КОМИТЕТ ИМУЩЕСТВЕННЫХ ОТНОШЕНИЙ
АДМИНИСТРАЦИИ ПЕРМСКОГО МУНИЦИПАЛЬНОГО РАЙОНА**

РЕШЕНИЕ

о размещении объектов № 726

Пермский край
Пермский район

20.08.2021

Комитет имущественных отношений администрации Пермского муниципального района разрешает Открытому акционерному обществу «Межрегиональная распределительная сетевая компания Урала» (ИНН 6671163413, ОГРН 1056604000970, почтовый адрес: 620026, г. Екатеринбург, ул. Мамина Сибиряка, д. 140)

размещение объекта «Строительство КПП 10/0,4 кВ, ВЛ 10 кВ, ВЛ 0,4 кВ для электроснабжения объекта сельскохозяйственного назначения по адресу: Пермский край, Пермский район, Лобановское с/п, 0,4 км на северо-запад от д. Ключи (4500057669)»

на землях государственная собственность на которые не разграничена

на срок бессрочно

Местоположение: Пермский край, Пермский р-н, Лобановское с/п, в 0,4 км на северо-запад от д. Ключи (4500057669)

Приложение: схема предполагаемых к использованию земель или части земельного участка.

Председатель комитета
имущественных отношений
администрации Пермского
муниципального района




(подпись, печать)

Г.В. Мюресов

Схема предполагаемых к использованию земель или части земельного участка

Объект: Строительство КТП 10/0,4 кВ, ВЛ 10 кВ, ВЛ 0,4 кВ для электрообеспечения объекта сельскохозяйственного назначения по адресу: Пермский край, Пермский район, Лобановское с/п, в 0,4 км на северо-запад от д. Ключи (4500057669)
Местоположение: Пермский край, Пермский р-н, Лобановское с/п, в 0,4 км на северо-запад от д. Ключи
Площадь земель или части земельного участка, кв.м.: 167
Категория земель: Земли сельскохозяйственного назначения
Вид разрешенного использования земельного участка:
Цель использования: под объекты инженерного оборудования (Строительство КТП 10/0,4 кВ, ВЛ 10 кВ, ВЛ 0,4 кВ для электрообеспечения объекта сельскохозяйственного назначения по адресу: Пермский край, Пермский район, Лобановское с/п, в 0,4 км на северо-запад от д. Ключи (4500057669))

| Координаты характерных точек | | |
|------------------------------|-----------|------------|
| № | X | Y |
| 1 | 496791,98 | 2243092,76 |
| 2 | 496811,81 | 2243126,25 |
| 3 | 496813,49 | 2243130,56 |
| 4 | 496810,67 | 2243132,19 |
| 5 | 496789,79 | 2243096,91 |
| 6 | 496790,67 | 2243095,25 |
| 1 | 496791,98 | 2243092,76 |

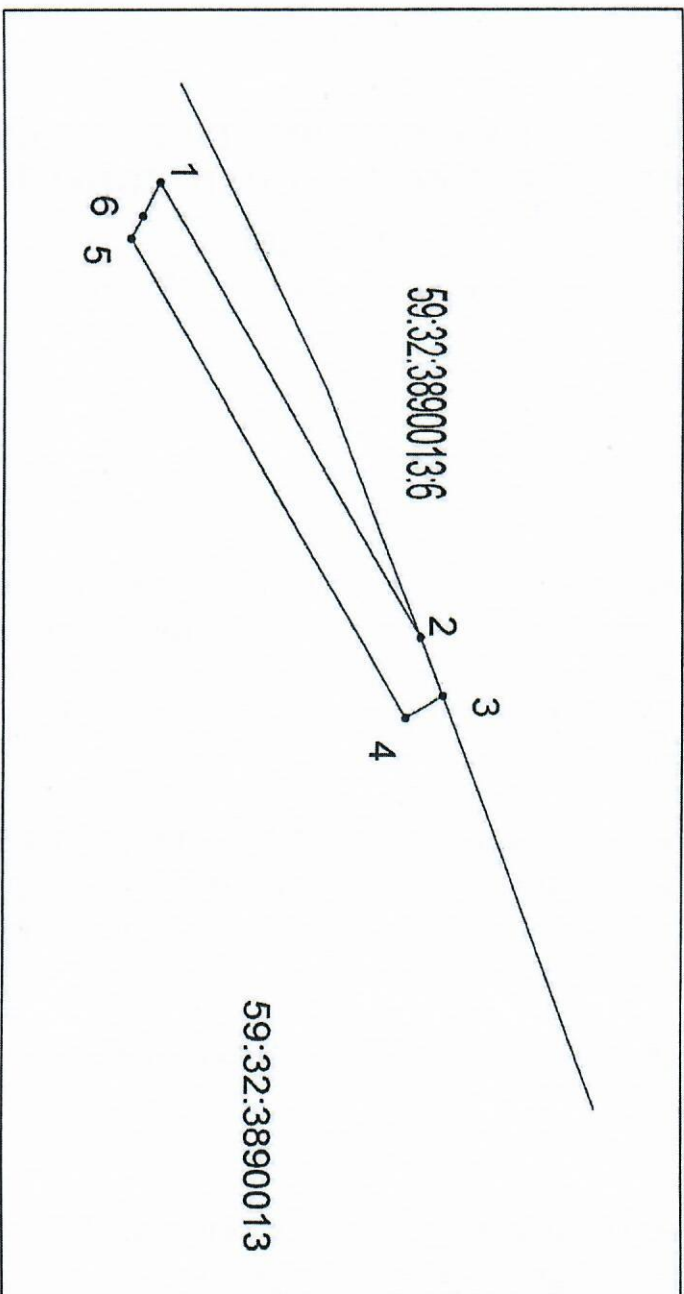

Условные обозначения:

| | |
|-----|--|
| | предполагаемые к использованию земли |
| — | граница земельного участка, сведения о котором внесены в ГКН |
| • 1 | характерные точки границы испрашиваемого земельного участка |

Масштаб 1:500

Описание границ смежных землепользователей:
 3-2 неразграниченный зем. участок
 2-3 зем. участок с кад. номером 59:32:3890013:6

Заявитель: Е. В. Кузнецова