



**КОМИТЕТ ИМУЩЕСТВЕННЫХ ОТНОШЕНИЙ
АДМИНИСТРАЦИИ ПЕРМСКОГО МУНИЦИПАЛЬНОГО РАЙОНА**

РЕШЕНИЕ

о размещении объектов № 727

Пермский край
Пермский район

20.08.2021

Комитет имущественных отношений администрации Пермского муниципального района разрешает Открытому акционерному обществу «Межрегиональная распределительная сетевая компания Урала» (ИНН 6671163413, ОГРН 1056604000970, почтовый адрес: 620026, г. Екатеринбург, ул. Мамина Сибиряка, д. 140)

размещение объекта «Строительство ВЛ 0,4 кВ. Реконструкция ВЛ 0,4 кВ для электроснабжения села Ляды (4500060454)»

на землях государственная собственность на которые не разграничена

на срок бессрочно

Местоположение: Пермский край, Пермский район, Сылвенское с/п, д. Горская.

Приложение: схема предполагаемых к использованию земель или части земельного участка.


Председатель комитета
имущественных отношений
администрации Пермского
муниципального района



(подпись, печать)

Г.В. Мюресов


Схема предполагаемых к использованию земель или части земельного участка

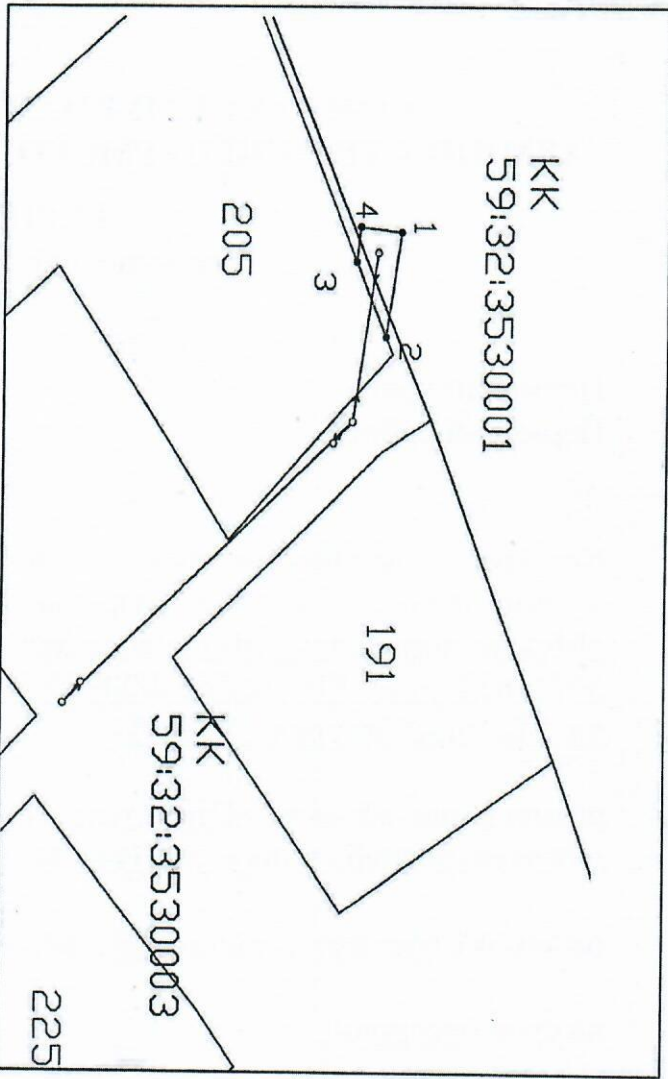

КК
59:32:3530001

Объект: Строительство ВЛ 0,4кВ. Реконструкция ВЛ 0,4 кВ для электрооборудования села Ляды (4500060454)
Местоположение: Пермский край, Пермский район, Сылвенское с/п, д. Горская
Площадь земель или части земельного участка, кв.м.: 15
Категория земель: Земли населенных пунктов
Вид разрешенного использования земельного участка:
Цель использования: под объекты инженерного оборудования Электрооборудования (Строительство ВЛ 0,4кВ. Реконструкция ВЛ 0,4 кВ для электрооборудования села Ляды (4500060454))

Условные обозначения:

 предполагаемые к использованию земли
 — граница земельного участка, сведения о котором внесены в ГКН
 ● 1 характерные точки границы испрашиваемого земельного участка

Координаты характерных точек		
№	X	Y
1	527207,89	2254484,63
2	527208,26	2254482,13
3	527209,00	2254477,07
4	527205,94	2254476,69
5	527205,65	2254479,19
1	527207,89	2254484,63

Масштаб 1:500

Описание границ смежных земельных участков:
 3-2 - неразграниченный зем.участок
 2-3 - зем.участок с кат. номером 59:32:3530003:205

Заявитель: _____ /Е.В. Кузнецова