



**КОМИТЕТ ИМУЩЕСТВЕННЫХ ОТНОШЕНИЙ
АДМИНИСТРАЦИИ ПЕРМСКОГО МУНИЦИПАЛЬНОГО РАЙОНА**

РЕШЕНИЕ

о размещении объектов № 981

Пермский край
Пермский район

21.12.2020

Комитет имущественных отношений администрации Пермского муниципального района разрешает Открытому акционерному обществу «Межрегиональная распределительная сетевая компания Урала» (ИНН 6671163413, ОГРН 1056604000970, почтовый адрес: 614017, г. Пермь, ул. Инженерная, д. 17)

размещение объекта «Строительство СТП 10/0,4 кВ, ВЛ 10 кВ с ПРВТ для электроснабжения объекта скважина, по адресу: Пермский край, Пермский р-н, Култаевское с/п, п. Протасы (4500060864)»

на землях государственная собственность на которые не разграничена

на срок бессрочно

Местоположение: Пермский край, Пермский район, Култаевское с/п, п. Протасы

Приложение: схема предполагаемых к использованию земель или части земельного участка.

Председатель комитета
имущественных отношений
администрации Пермского
муниципального района



(подпись, печать)

Г.В. Мюресов

Схема предполагаемых к использованию земель или части земельного участка проектируемой трассы


Объект: Строительство СТП 10/0.4 кВ, ВЛ 10 кВ с ПРВТ для электроснабжения объекта скважина, по адресу: Пермский край, Пермский р-н, Култаевское с/п, п. Протасы (4500060864)

Местоположение: Пермский край, Пермский р-н, Култаевское с.п., п. Протасы

Площадь земельного участка: 48 кв.м

Кадастровый квартал: 59:32:0670001

Вид разрешенного использования: Линии электропередачи классом напряжения до 35 кВ, а также связанные с ними трансформаторные подстанции, распределительные пункты и иное предназначенное для осуществления передачи электрической энергии оборудование, для размещения которых не требуется разрешения на строительство

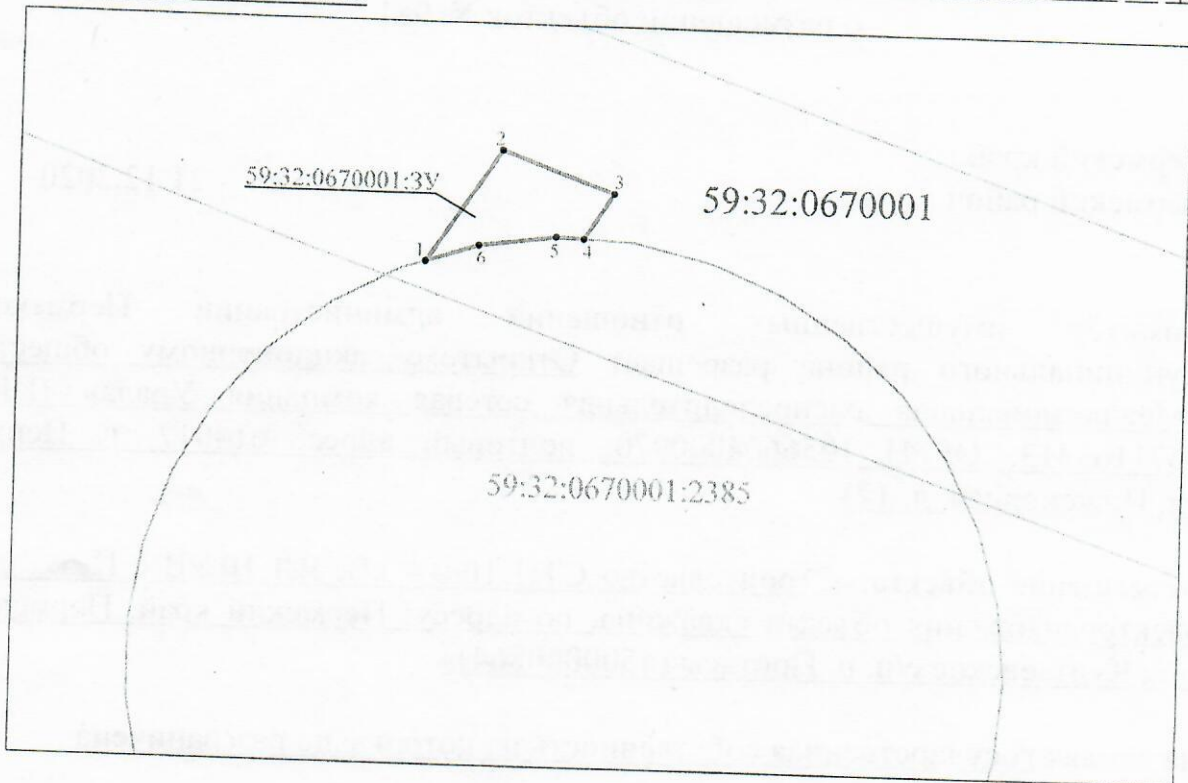

Масштаб 1:500

Каталог координат, МСК-59, зона 2, м		
№№ точек	X	Y
1	503747,49	2207467,72
2	503755,23	2207472,85
3	503752,46	2207480,60
4	503749,30	2207478,54
5	503749,38	2207476,67
6	503748,66	2207471,33
1	503747,49	2207467,72

Описание местоположения границ смежных землепользователей
- от точки 1 до точки 4 земли государственной или муниципальной собственности
- от точки 4 до точки 1 по границе земельного участка с кадастровым номером 59:32:0670001:2385

Условные обозначения:

- граница земельного участка под объект предполагаемого для использования
- граница земельного участка, сведения о котором содержатся в ЕГРН
- граница кадастрового квартала
- 59:32:0670001 - номер кадастрового квартала
- 59:32:0670001:2385 - кадастровый номер земельного участка, сведения о котором содержатся в ЕГРН
- - поворотные точки земельного участка под объект предполагаемого для использования
- зона с особыми условиями использования территории
- 59:32:0670001:3У - обозначение образуемого земельного участка

Заявитель: _____
 МП
 (для юридических лиц и индивидуальных предпринимателей)