



**КОМИТЕТ ИМУЩЕСТВЕННЫХ ОТНОШЕНИЙ  
АДМИНИСТРАЦИИ ПЕРМСКОГО МУНИЦИПАЛЬНОГО РАЙОНА**

**РЕШЕНИЕ**

о размещении объектов № 162

Пермский край  
Пермский район

17.03.2020

Комитет имущественных отношений администрации Пермского муниципального района разрешает Открытому акционерному обществу «Межрегиональная распределительная сетевая компания Урала» (ИНН 6671163413, ОГРН 1056604000970, почтовый адрес: 614016, г. Пермь, ул. Инженерная, 17)

размещение объекта «Строительство ВЛ 0,4 кВ для электроснабжения деревни Петровка (4500058751)»

на землях государственная собственность на которые не разграничена

на срок бессрочно

Местоположение: Пермский край, Пермский район, Култаевское с/п, д. Петровка

Приложение: схема предполагаемых к использованию земель или части земельного участка.

Председатель комитета  
имущественных отношений  
администрации Пермского  
муниципального района

(подпись, печать)

Г.В. Мюресов



# Схема предполагаемых к использованию земель или части земельного участка


Объект: Строительство ВЛ 0,4 кВ для электроснабжения деревни Петровка (4500058751)

Площадь земель, земельного участка или части земельного участка, кв.м 987

Категория земель: земли населенных пунктов

Вид разрешенного использования земельного участка:

Цель использования: Строительство ВЛ 0,4 кВ для электроснабжения деревни Петровка

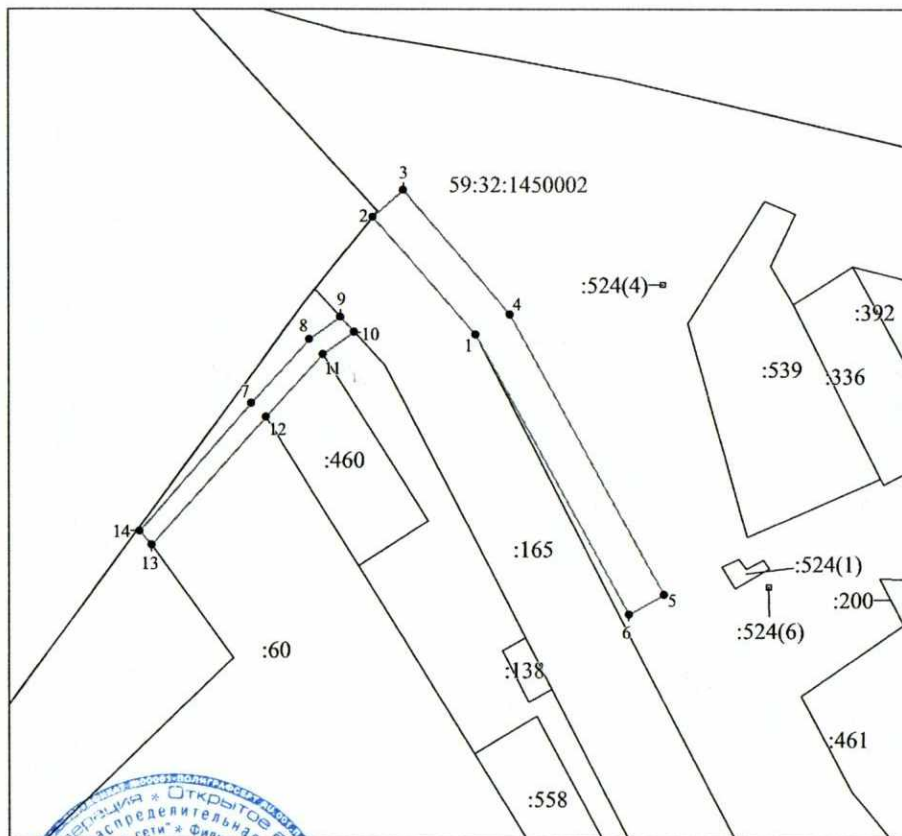

Масштаб 1:1000

Заявитель

МП

*О.А. Субботина*

Координаты характерных точек

	X	Y		X	Y
1	508576.00	2210688.00	8	508575.10	2210655.13
2	508599.39	2210667.62	9	508579.50	2210661.29
3	508604.65	2210673.65	10	508576.53	2210664.02
4	508580.00	2210694.93	11	508572.09	2210657.80
5	508524.40	2210725.83	12	508559.67	2210646.51
6	508520.51	2210718.83	13	508534.23	2210623.75
7	508562.36	2210643.55	14	508536.94	2210621.44

Описание границ смежных землепользователей:

от т.2 до т.1, от т.13 до т.9, от т.10 до т.11 - Неразграниченные земли  
 от т.1 до т.2, от т.9 до т.10 - земельный участок с кадастровым номером 59:32:1450002:165  
 от т.11 до т.12 - земельный участок с кадастровым номером 59:32:1450002:460  
 от т.12 до т.13 - земельный участок с кадастровым номером 59:32:1450002:60

Условные обозначения:

- предполагаемые к использованию земли
- граница земельного участка сведения о котором имеются в ГКН
- граница кадастрового квартала
- 10 обозначение характерных точек границ земельного участка