



**КОМИТЕТ ИМУЩЕСТВЕННЫХ ОТНОШЕНИЙ  
АДМИНИСТРАЦИИ ПЕРМСКОГО МУНИЦИПАЛЬНОГО РАЙОНА**

**РЕШЕНИЕ**

о размещении объектов № 189

Пермский край  
Пермский район

23.03.2020

Комитет имущественных отношений администрации Пермского муниципального района разрешает Акционерному обществу «Газпром газораспределение Пермь» (ИНН 5902183841, ОГРН 1025900512670, почтовый адрес: 614000, г. Пермь, ул. Петропавловская, 43)

размещение объекта «газопровод давлением до 0,6 Мпа, для размещения которого не требуется разрешение на строительство»


на землях государственная собственность на которые не разграничена

на срок 1 год с 23.03.2020 г. по 22.03.2021 г.

Местоположение: Пермский край, Пермский район, Култаевское с/п, с. Култаево, ул. Садовая, к дому 20

Приложение: схема предполагаемых к использованию земель или части земельного участка.

Председатель комитета  
имущественных отношений  
администрации Пермского  
муниципального района

  
(подпись, печать)

Г.В. Мюресов



## Схема предполагаемых к использованию земель или части земельного участка

Объект: Газопровод давлением до 0.6 Мпа, для размещения которого не требуется разрешения на строительство

Местоположение: расположенных по адресу: Пермский край, Пермский район,  
с. Култасво, ул. Садовая, к дому 20

Каталог координат, м

Площадь земель или части земельного участка, кв.м.: 82

Категория земель: земли населенных пунктов

Вид разрешенного использования: -

Описание границ смежных землепользователей:

От точки 1 до точки 2 - земельный участок с кадастровым номером 59:32:0680001:7832

От точки 2 до точки n1 - земельный участок с кадастровым номером 59:32:0680001:66


От точки n1 до точки n4 - земельный участок с кадастровым номером 59:32:0680001:8074

От точки n4 до точки 1 - земельный участок с кадастровым номером 59:32:0680001:4466

№ точки границы	X	Y
n1	505818.95	2212719.84
n2	505812.68	2212715.26
n3	505819.48	2212706.50
n4	505825.29	2212710.73
1	505823.34	2212713.39
2	505822.21	2212715.04
n1	505818.95	2212719.84

### Условные обозначения:

- предполагаемый участок земель, на которых планируется размещение объекта
- :7832 - границы и номер земельного участка, сведения о которых внесены в ЕГРН
- :9145 - границы и номер объекта капитального строительства, сведения о которых внесены в ЕГРН
- граница кадастрового квартала
- 59.32.2.857 - зоны с особыми условиями использования территории, сведения о которых внесены в ЕГРН
- :ЗУ1 - обозначение запрашиваемого земельного участка
- n1 - характерная точка границ земель или части земельного участка
- 59:32:0680001 - номер кадастрового квартала

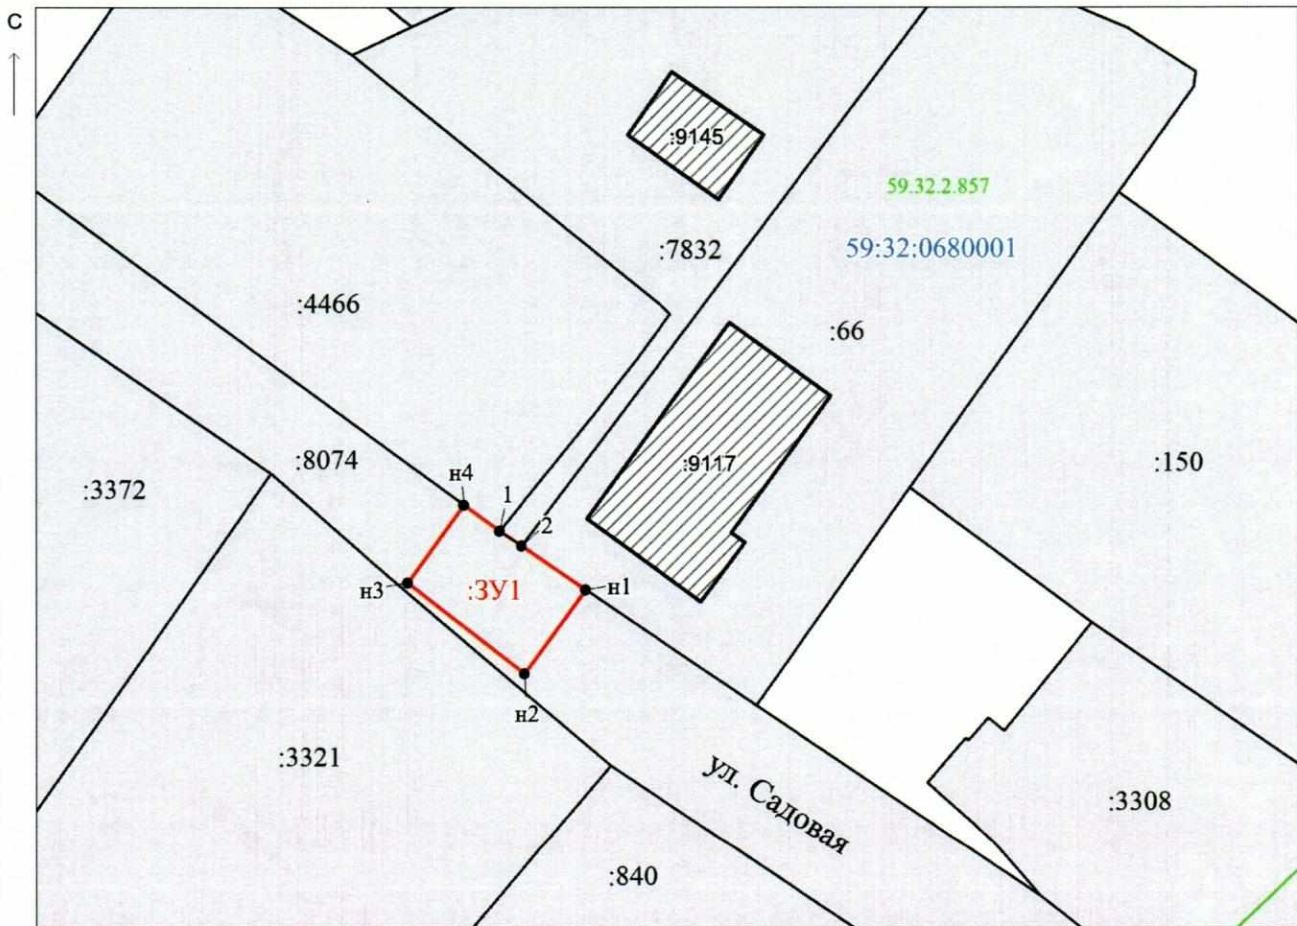

МСК-59

Масштаб 1:500

Заявитель: \_\_\_\_\_ / Офишкина И. В.

МП

(подпись, расшифровка подписи)

(для юридических лиц  
и индивидуальных предпринимателей)