



КОМИТЕТ ИМУЩЕСТВЕННЫХ ОТНОШЕНИЙ
АДМИНИСТРАЦИИ ПЕРМСКОГО МУНИЦИПАЛЬНОГО РАЙОНА

РЕШЕНИЕ

о размещении объектов № 192

Пермский край
Пермский район

26.03.2020

Комитет имущественных отношений администрации Пермского муниципального района разрешает Открытому акционерному обществу «Межрегиональная распределительная сетевая компания Урала» (ИНН 6671163413, ОГРН 1056604000970, почтовый адрес: 614016, г. Пермь, ул. Инженерная, 17)

размещение объекта «Строительство ВЛ 0,4 кВ. Реконструкция ВЛ 0,4 кВ для электроснабжения села Башкултаево (4500058863)»

на землях государственная собственность на которые не разграничена

на срок бессрочно

Местоположение: Пермский край, Пермский район, Култаевское с/п, с. Башкултаево

Приложение: схема предполагаемых к использованию земель или части земельного участка.

Председатель комитета
имущественных отношений
администрации Пермского
муниципального района

(подпись, печать)

Г.В. Мюресов



Схема предполагаемых к использованию земель или части земельного участка


Объект: Строительство ВЛ 0,4 кВ. Реконструкция ВЛ 0,4 кВ для электроснабжения села Башкултаево (4500058863)

Площадь земель, земельного участка или части земельного участка, кв.м: 543

Категория земель: земли населенных пунктов

Вид разрешенного использования земельного участка:

Цель использования: Строительство ВЛ 0,4 кВ. Реконструкция ВЛ 0,4 кВ для электроснабжения села Башкултаево

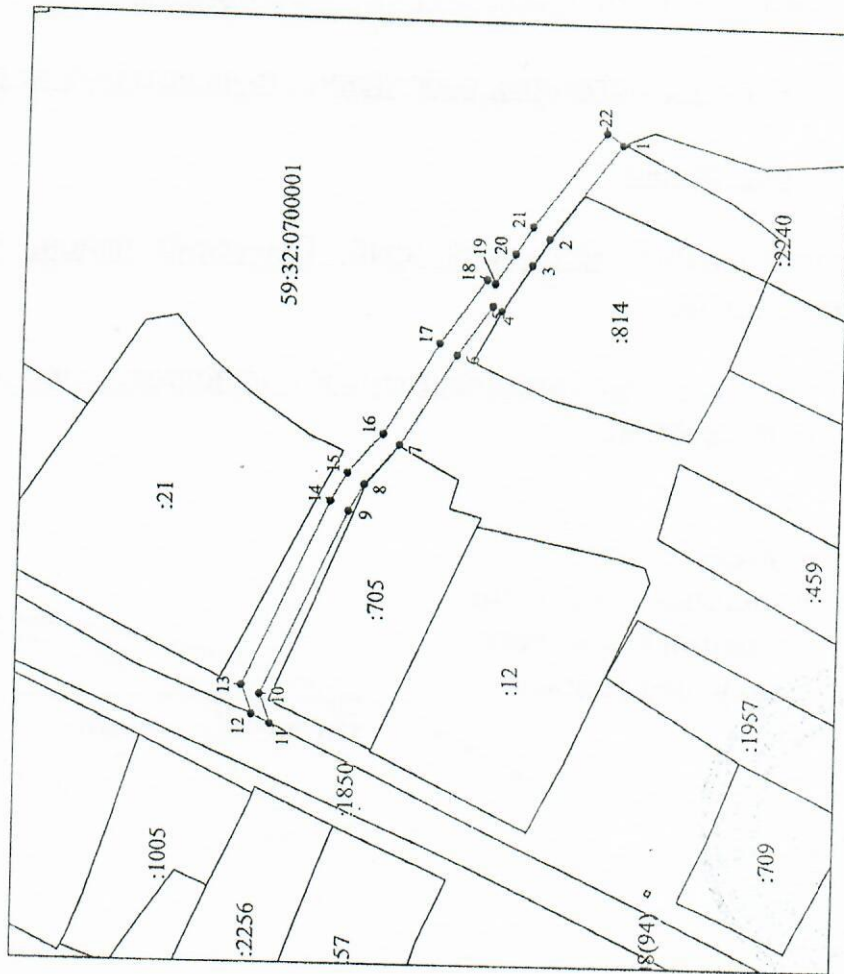

Масштаб 1:1000

Заявитель: *А.В. Рамаев*

МП

Координаты характерных точек					
	X	Y	X	Y	
1	499331.16	2211983.66	12	499401.09	2211870.40
2	499344.99	2211964.73	13	499403.20	2211876.05
3	499348.25	2211959.51	14	499386.57	2211912.25
4	499353.93	2211950.70	15	499383.35	2211917.91
5	499355.72	2211951.54	16	499376.59	2211926.08
6	499362.52	2211942.02	17	499365.87	2211944.20
7	499373.30	2211923.77	18	499357.04	2211956.58
8	499380.04	2211915.63	19	499355.40	2211955.81
9	499383.00	2211910.42	20	499351.63	2211961.65
10	499399.57	2211874.38	21	499348.31	2211966.97
11	499397.41	2211868.65	22	499334.39	2211986.02

Описание границ смежных земельных объектов:

от п.8 до п.11, от п.12 до п.2 от п.4 до п.7 - Незарегистрированные земли
 от п.2 до п.4, земельный участок с кадастровым номером 59:32:0700001:814
 от п.11 до п.12, земельный участок с кадастровым номером 59:32:0700001:850
 от п.7 до п.8, земельный участок с кадастровым номером 59:32:0700001:705

- Условные обозначения
- предполагаемые к использованию земли
 - границы земельного участка, сведения о котором имеются в ГКН
 - границы кадастрового квартала
 - 10 обозначение характерных точек границ земельного участка