



**КОМИТЕТ ИМУЩЕСТВЕННЫХ ОТНОШЕНИЙ  
АДМИНИСТРАЦИИ ПЕРМСКОГО МУНИЦИПАЛЬНОГО РАЙОНА**

**РЕШЕНИЕ**

о размещении объектов № 256

Пермский край  
Пермский район

13.04.2020

Комитет имущественных отношений администрации Пермского муниципального района разрешает Обществу с ограниченной ответственностью «ХМЕЛИ-ГАЗ» (ИНН 5948995934, ОГРН 11145958025894, юридический адрес: 614065, Пермский край, Пермский район, д. Хмели, шоссе Космонавтов, д. 304А)

размещение объекта «сети газоснабжения среднего и низкого давления»

на землях государственная собственность на которые не разграничена

на срок 11 месяцев с 13.04.2020 г. по 13.03.2021 г.

Местоположение: Пермский край, Пермский район, Савинское с/п, д. Хмели, шоссе Космонавтов

Приложение: схема предполагаемых к использованию земель или части земельного участка.

Председатель комитета  
имущественных отношений  
администрации Пермского  
муниципального района

(подпись, печать)

Г.В. Мюресов



**СХЕМА**

предполагаемых к использованию земель или части земельного объекта


Объект: Сети газоснабжения среднего и низкого давления

Местоположение: Пермский край, Пермский район, д. Хмели, ш. Космонавтов

Площадь земель или части земельного участка, кв.м. 461

Категория: Земли населенных пунктов  
при наличии

Вид разрешенного использования: -  
при наличии

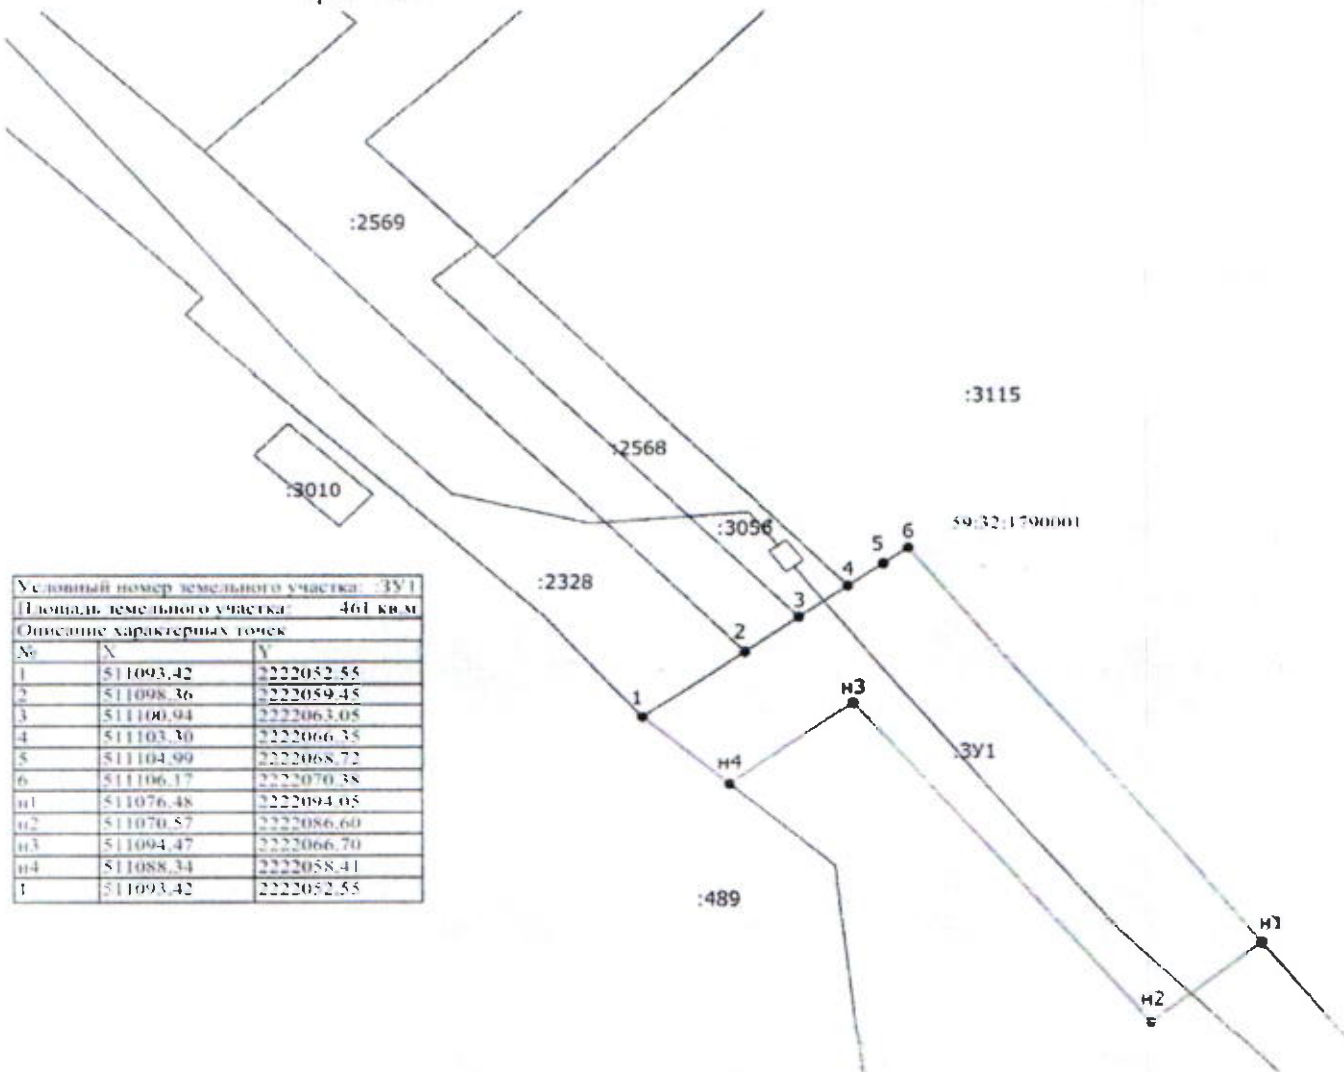

Условный номер земельного участка: 3U1  
Площадь земельного участка: 461 кв.м

Описание характерных точек

№	X	Y
1	511093.42	2222052.55
2	511098.36	2222059.45
3	511100.94	2222063.05
4	511103.30	2222066.35
5	511104.99	2222068.72
6	511106.17	2222070.38
n1	511076.48	2222094.05
n2	511070.57	2222086.60
n3	511094.47	2222066.70
n4	511088.34	2222058.41
1	511093.42	2222052.55

**Масштаб 1:500**

**Описание границ смежных землепользований**

от	1	до	2	земельный участок с КН 59:32:1790001:2328
от	2	до	3	земельный участок с КН 59:32:1790001:2569
от	3	до	4	земельный участок с КН 59:32:1790001:2568
от	4	до	n1	земельный участок с КН 59:32:1790001:3115
от	n1	до	n4	-
от	n4	до	1	земельный участок с КН 59:32:1790001:489

**Условные обозначения**

- Существующая часть границы, имеющаяся в ЕГРН сведения о которой достаточны для определения ее местоположения
- Новая образованная часть границы, сведения о которой достаточны для определения ее местоположения
- - Характерная точка границы, сведения о которой достаточны для определения ее местоположения на местности
- - Характерная точка контура здания, сооружения, объекта незавершенного строительства
- 1 - Обозначение характерной точки, местоположение которой не изменилось или было уточнено
- n1 - Обозначение новой характерной точки
- :3U1 - Земельный участок предназначенный для использования
- Часть контура, образованного проекцией существующего на местности конструктивного элемента здания, сооружения, объекта незавершенного строительства
- Граница юры с особыми условиями
- Граница кадастровой квартала
- 59:32:1790001 - Номер кадастрового квартала

*А.И. Дубовиков*  
подпись расшифровка подписи  
по доверенности

МП (для юридических лиц и индивидуальных предпринимателей)