



**КОМИТЕТ ИМУЩЕСТВЕННЫХ ОТНОШЕНИЙ  
АДМИНИСТРАЦИИ ПЕРМСКОГО МУНИЦИПАЛЬНОГО РАЙОНА**

**РЕШЕНИЕ**

о размещении объектов № 306

Пермский край  
Пермский район

07.05.2020

Комитет имущественных отношений администрации Пермского муниципального района разрешает Акционерному обществу «Газпром газораспределение Пермь» (ИНН 5902183841, ОГРН 1025900512670, почтовый адрес: 614000, г. Пермь, ул. Петропавловская, 43)

размещение объекта «газопровод давлением до 0,6 Мпа, для размещения которого не требуется разрешение на строительство»

на землях государственная собственность на которые не разграничена

на срок 1 год с 07.05.2020 г. по 06.05.2021 г.

Местоположение: Пермский край, Пермский район, Култаевское с/п, с. Култаево, ул. Камышовая, к дому 9

Приложение: схема предполагаемых к использованию земель или части земельного участка.

Председатель комитета  
имущественных отношений  
администрации Пермского  
муниципального района

(подпись, печать)

Г.В. Мюресов





**Схема предполагаемых к использованию земель или части земельного участка**

Объект: **Газопровод давлением до 0,6 Мпа включительно, для размещения которого не требуется разрешения на строительство**

Местоположение: **расположенным рядом с домом, по адресу: Пермский край, Пермский район, Култаевское с/п. с. Култаево, ул. Камышовая, к дому 9**  
 Площадь земель или части земельного участка, кв.м.: **1845**

Категория земель: **земли населенных пунктов**

Вид разрешенного использования: -

Описание границ смежных землепользователей:

- От точки н1 до точки н3 - земли общего пользования
- От точки н3 до точки н4 - земельный участок с кадастровым номером 59:32:0680001:19
- От точки н4 до точки н7 - земельный участок с кадастровым номером 59:32:0680001:4305
- От точки н7 до точки н9 - земли общего пользования
- От точки н9 до точки н10 - земельный участок с кадастровым номером 59:32:0680001:9551
- От точки н10 до точки н15 - земельный участок с кадастровым номером 59:32:0680001:9843
- От точки н15 до точки н18 - земельный участок с кадастровым номером 59:32:0680001:10098
- От точки н18 до точки н19 - земельный участок с кадастровым номером 59:32:0680001:9551
- От точки н19 до точки н21 - земли общего пользования
- От точки н21 до точки н27 - земельный участок с кадастровым номером 59:32:0680001:3359
- От точки н27 до точки н39 - земельный участок с кадастровым номером 59:32:0680001:27
- От точки н39 до точки н40 - земли общего пользования
- От точки н40 до точки н1 - земельный участок с кадастровым номером 59:32:0000000:12649
- От точки н41 до точки н42 - земельный участок с кадастровым номером 59:32:0000000:12649
- От точки н42 до точки н41 - земли общего пользования

**Каталог координат, м**


| № точки границы | X         | Y          | № точки границы | X         | Y          |
|-----------------|-----------|------------|-----------------|-----------|------------|
| н1              | 505129.50 | 2214315.15 | н23             | 505040.09 | 2214330.19 |
| н2              | 505089.44 | 2214337.80 | н24             | 505054.72 | 2214347.18 |
| н3              | 505085.71 | 2214340.47 | н25             | 505055.43 | 2214348.00 |
| н4              | 505078.53 | 2214344.01 | н26             | 505080.18 | 2214329.89 |
| н5              | 505057.52 | 2214355.69 | н27             | 505079.11 | 2214328.71 |
| н6              | 505050.67 | 2214359.50 | н28             | 505088.78 | 2214322.51 |
| н7              | 505052.63 | 2214363.31 | н29             | 505091.11 | 2214321.02 |
| н8              | 505047.87 | 2214366.39 | н30             | 505097.95 | 2214316.63 |
| н9              | 505045.35 | 2214362.88 | н31             | 505099.09 | 2214315.90 |
| н10             | 505040.43 | 2214356.02 | н32             | 505100.85 | 2214314.28 |
| н11             | 505042.69 | 2214353.41 | н33             | 505102.49 | 2214312.78 |
| н12             | 505042.89 | 2214353.18 | н34             | 505102.71 | 2214313.09 |
| н13             | 505046.00 | 2214349.55 | н35             | 505104.31 | 2214315.36 |
| н14             | 505026.38 | 2214320.75 | н36             | 505112.47 | 2214307.60 |
| н15             | 505020.21 | 2214314.11 | н37             | 505113.68 | 2214306.45 |
| н16             | 505011.54 | 2214306.36 | н38             | 505113.32 | 2214306.04 |
| н17             | 505008.60 | 2214304.83 | н39             | 505109.22 | 2214301.36 |
| н18             | 505007.62 | 2214304.45 | н40             | 505115.20 | 2214297.95 |
| н19             | 505018.59 | 2214296.10 | н41             | 505126.47 | 2214321.32 |
| н20             | 505022.36 | 2214293.24 | н42             | 505120.93 | 2214294.68 |
| н21             | 505037.57 | 2214313.65 | н43             | 505122.59 | 2214293.73 |
| н22             | 505032.17 | 2214319.35 |                 |           |            |

- ЗУ1 - обозначение запрашиваемого земельного участка
- 10440 - предполагаемый участок земель, на которых планируется размещение объекта
- 10098 - границы и номер земельного участка, сведения о которых внесены в ЕГРН

**Условные обозначения:**

- 10440 - границы и номер объекта капитального строительства, сведения о которых внесены в ЕГРН
- 59:32:0680001 - граница кадастрового квартала
- 59:32:0680001 - номер кадастрового квартала

- 59:32:6214 - зоны с особыми условиями использования территории, сведения о которых внесены в ЕГРН
- н1 - характеристика точка границ земель или части земельного участка

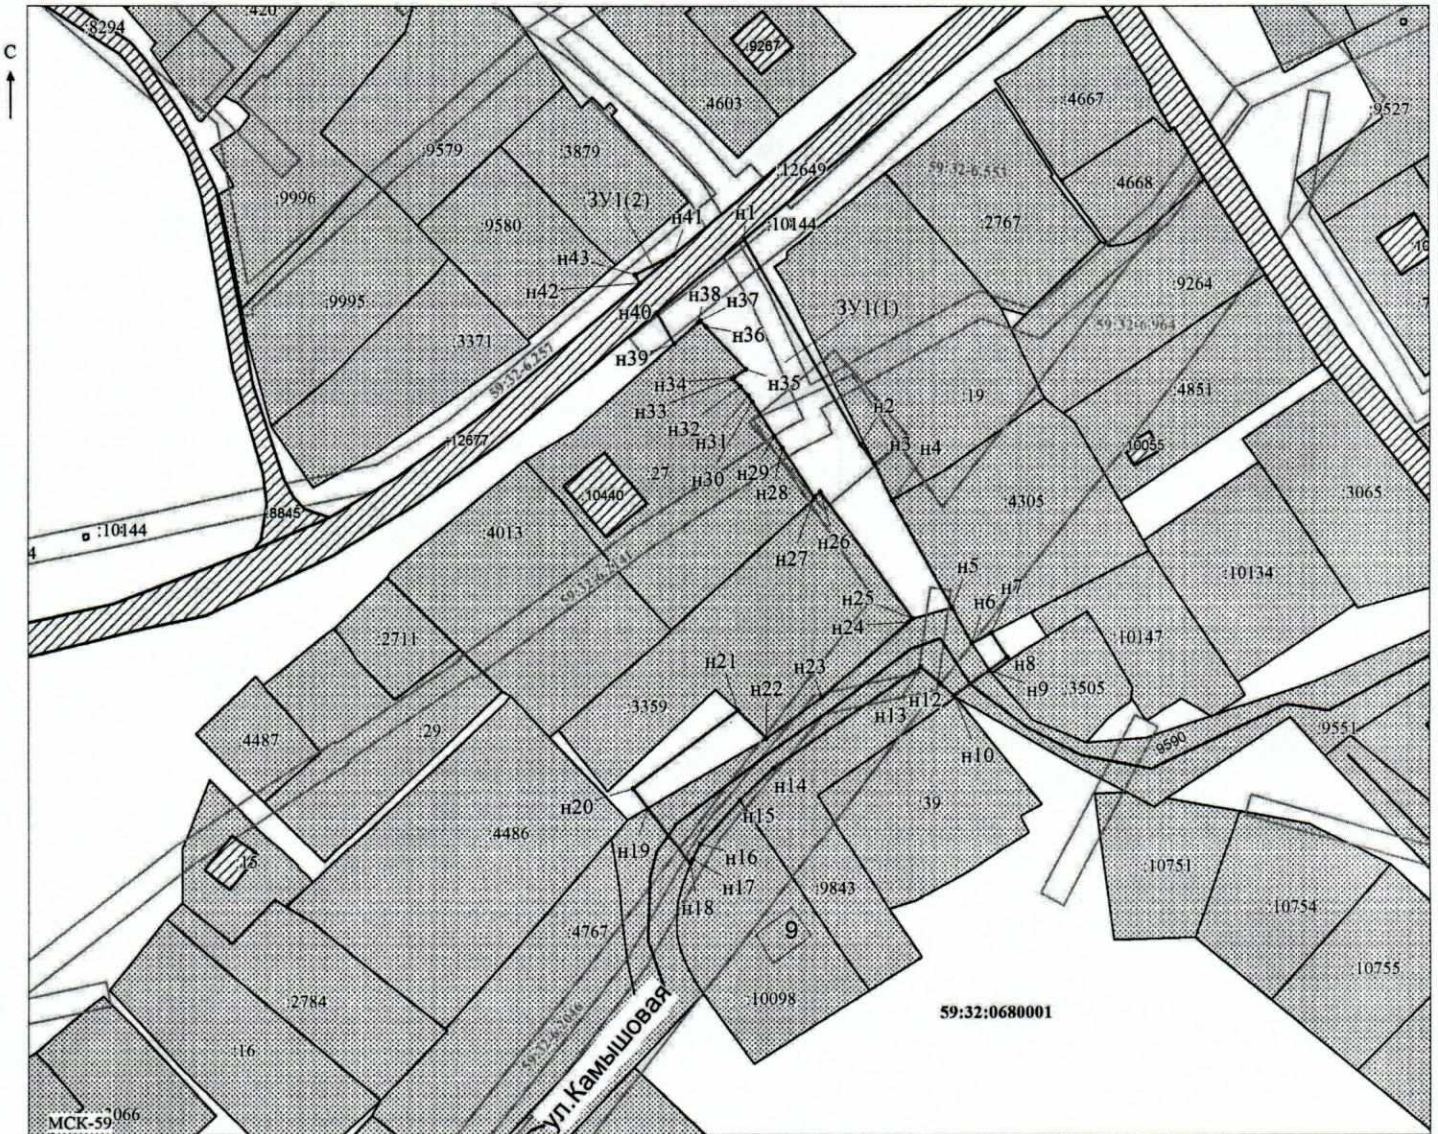

Масштаб 1: 1000

/ Егошина И.В.

Заявитель: \_\_\_\_\_

*Егошина И.В.*

(подпись, расшифровка подписи)

МП

(для юридических лиц  
и индивидуальных предпринимателей)