



**КОМИТЕТ ИМУЩЕСТВЕННЫХ ОТНОШЕНИЙ  
АДМИНИСТРАЦИИ ПЕРМСКОГО МУНИЦИПАЛЬНОГО РАЙОНА**

**РЕШЕНИЕ**

о размещении объектов № 307

Пермский край  
Пермский район

07.05.2020

Комитет имущественных отношений администрации Пермского муниципального района разрешает Акционерному обществу «Газпром газораспределение Пермь» (ИНН 5902183841, ОГРН 1025900512670, почтовый адрес: 614000, г. Пермь, ул. Петропавловская, 43)

размещение объекта «газопровод давлением до 0,6 Мпа, для размещения которого не требуется разрешение на строительство»

на землях государственная собственность на которые не разграничена

на срок 1 год с 07.05.2020 г. по 06.05.2021 г.

Местоположение: Пермский край, Пермский район, с. Башкултаево, ул. Молодежная, к дому 3

Приложение: схема предполагаемых к использованию земель или части земельного участка.

Председатель комитета  
имущественных отношений  
администрации Пермского  
муниципального района

(подпись, печать)

Г.В. Мюресов



## Схема предполагаемых к использованию земель или части земельного участка

Объект: Газопровод давлением до 0,6 Мпа включительно, для размещения которого не требуется разрешения на строительство

Местоположение: расположенным рядом с домом, по адресу: Пермский край, Пермский р-н, с. Башкултаево, ул. Молодежная, к дому 3

Площадь земель или части земельного участка, кв.м.: 992

Категория земель: земли населенных пунктов

Вид разрешенного использования: -

Описание границ смежных землепользователей:

От точки н1 до точки н2 - земельный участок с кадастровым номером 59:32:0700001:1107

От точки н2 до точки н3- земли общего пользования

От точки н3 до точки н4- земельный участок с кадастровым номером 59:32:0700001:1087

От точки н4 до точки н5- земельный участок с кадастровым номером 59:32:0700001:641

От точки н5 до точки н6 - земли общего пользования

От точки н6 до точки н7- земельный участок с кадастровым номером 59:32:0700001:2322

От точки н7 до точки н1 - земли общего пользования


Каталог координат, м

№ точки границы	X	Y
н1	498914.10	2211239.58
н2	498923.38	2211245.51
н3	498917.37	2211255.92
н4	498897.85	2211243.46
н5	498870.03	2211226.38
н6	498839.41	2211208.28
н7	498818.46	2211196.09
н8	498823.03	2211188.57
н9	498912.29	2211242.72

### Условные обозначения:

- предполагаемый участок земель, на которых планируется размещение объекта
- 1107 - границы и номер земельного участка, сведения о которых внесены в ЕГРН
- 1931 - границы и номер объекта капитального строительства, сведения о которых внесены в ЕГРН
- граница кадастрового квартала

- 59.32.2.857 - зоны с особыми условиями использования территории, сведения о которых внесены в ЕГРН
- :3У1 - обозначение запрашиваемого земельного участка
- н1 - характерная точка границ земель или части земельного участка
- 59:32:0700001 - номер кадастрового квартала

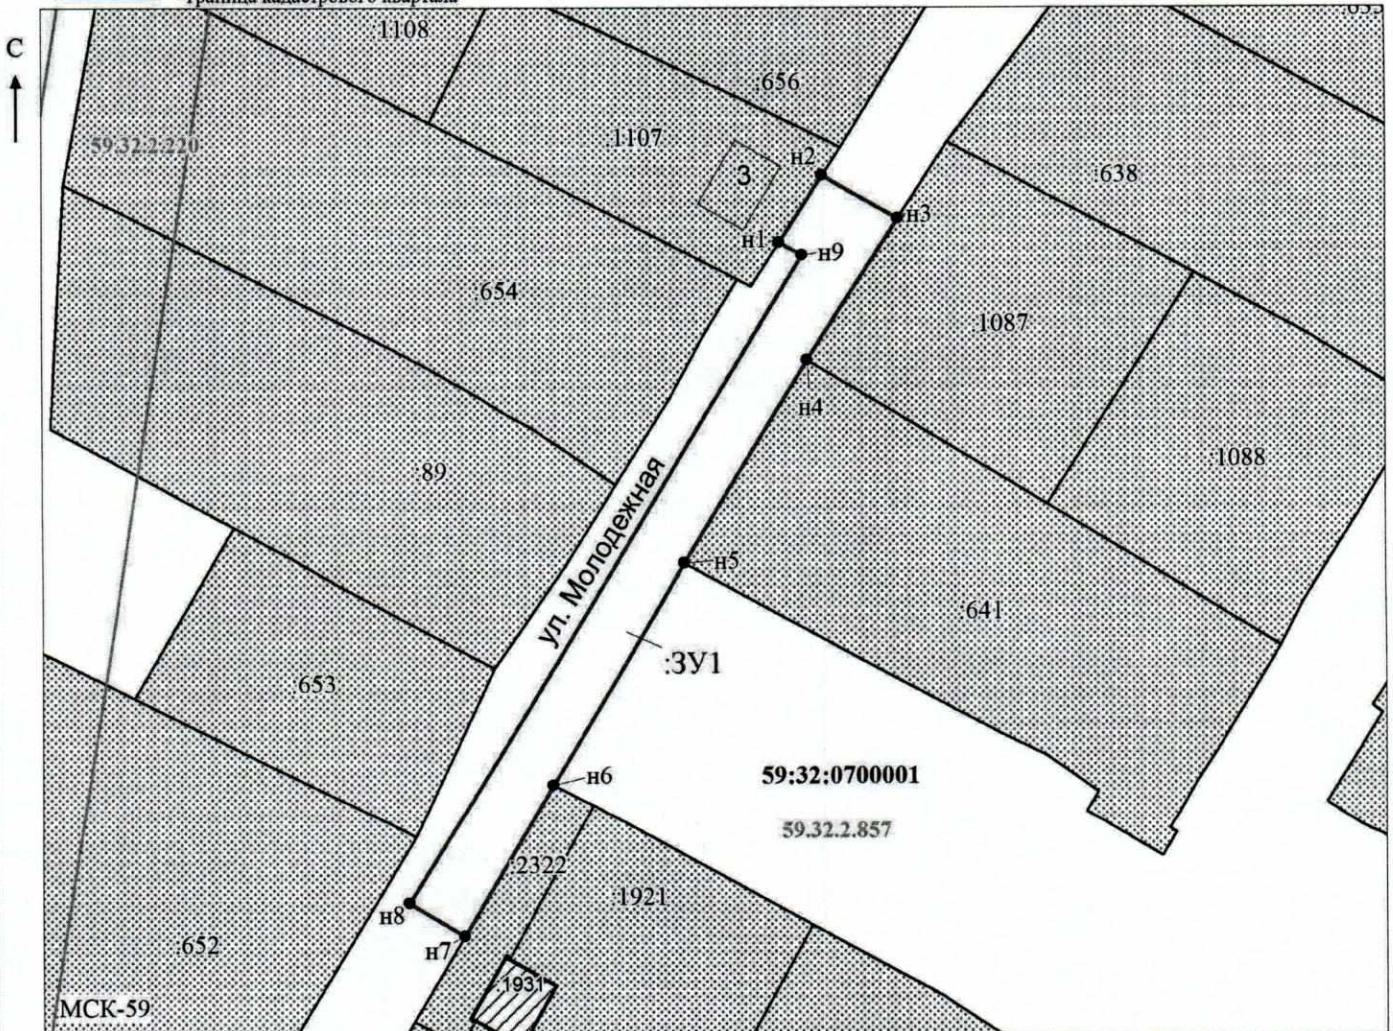

Масштаб 1: 1000

Заявитель: \_\_\_\_\_ / Егошина И.В.  
 МП (подпись, расшифровка подписи)

(для юридических лиц  
и индивидуальных предпринимателей)