



**КОМИТЕТ ИМУЩЕСТВЕННЫХ ОТНОШЕНИЙ
АДМИНИСТРАЦИИ ПЕРМСКОГО МУНИЦИПАЛЬНОГО РАЙОНА**

РЕШЕНИЕ

о размещении объектов № 321

Пермский край
Пермский район

14.05.2020

Комитет имущественных отношений администрации Пермского муниципального района разрешает Акционерному обществу «Газпром газораспределение Пермь» (ИНН 5902183841, ОГРН 1025900512670, почтовый адрес: 614000, г. Пермь, ул. Петропавловская, 43)

размещение объекта «газопровод давлением до 0,6 Мпа, для размещения которого не требуется разрешение на строительство»

на землях государственная собственность на которые не разграничена

на срок 1 год с 14.05.2020 г. по 13.05.2021 г.

Местоположение: Пермский край, Пермский район, Култаевское с/п, с. Култаево, ул. Кедровая, к дому 29

Приложение: схема предполагаемых к использованию земель или части земельного участка.

Председатель комитета
имущественных отношений
администрации Пермского
муниципального района

(подпись, печать)

Г.В. Мюресов



Схема предполагаемых к использованию земель или части земельного участка

Объект: Газопровод давлением до 0,6 Мпа включительно, для размещения которого не требуется разрешения на строительство

Местоположение: расположенным рядом с домом, по адресу:
Пермский край, м.р-н Пермский, с.п. Култаевское, с. Култаево, ул. Кедровая, к дому 29

Площадь земель или части земельного участка, кв.м.: 94

Категория земель: земли населенных пунктов

Вид разрешенного использования: -

Описание границ смежных землепользователей:

От точки н1 до точки н2 - земельный участок с кадастровым номером 59:32:0680001:4451

От точки н2 до точки н4 - земли общего пользования

От точки н4 до точки н6 - земельный участок с кадастровым номером 59:32:0680001:8672

От точки н6 до точки н1 - земли общего пользования

От точки н7 до точки н9 - земельный участок с кадастровым номером 59:32:0680001:8672

От точки н9 до точки н10 - земли общего пользования

От точки 10 до точки н11 - земельный участок с кадастровым номером 59:32:0680001:9707

От точки н11 до точки н12 - земельный участок с кадастровым номером 59:32:0680001:9708

От точки н12 до точки н7 - земли общего пользования


Каталог координат, м

№ точки границы	X	Y
н1	504655.20	2212889.00
н2	504656.37	2212890.12
н3	504662.42	2212897.29
н4	504658.40	2212900.65
н5	504656.30	2212898.98
н6	504650.67	2212892.83
н7	504647.41	2212895.58
н8	504654.34	2212902.98
н9	504654.99	2212903.51
н10	504652.83	2212905.31
н11	504649.07	2212901.36
н12	504645.28	2212897.38

Условные обозначения:

- предполагаемый участок земель, на которых планируется размещение объекта
- 9708 - границы и номер земельного участка, сведения о которых внесены в ЕГРН
- 11066 - границы и номер объекта капитального строительства, сведения о которых внесены в ЕГРН
- граница кадастрового квартала

- 59:32-6.553 - зоны с особыми условиями использования территории, сведения о которых внесены в ЕГРН
- :3У1 - обозначение запрашиваемого земельного участка
- н1 - характеристическая точка границ земель или части земельного участка
- 59:32:0680001 - номер кадастрового квартала

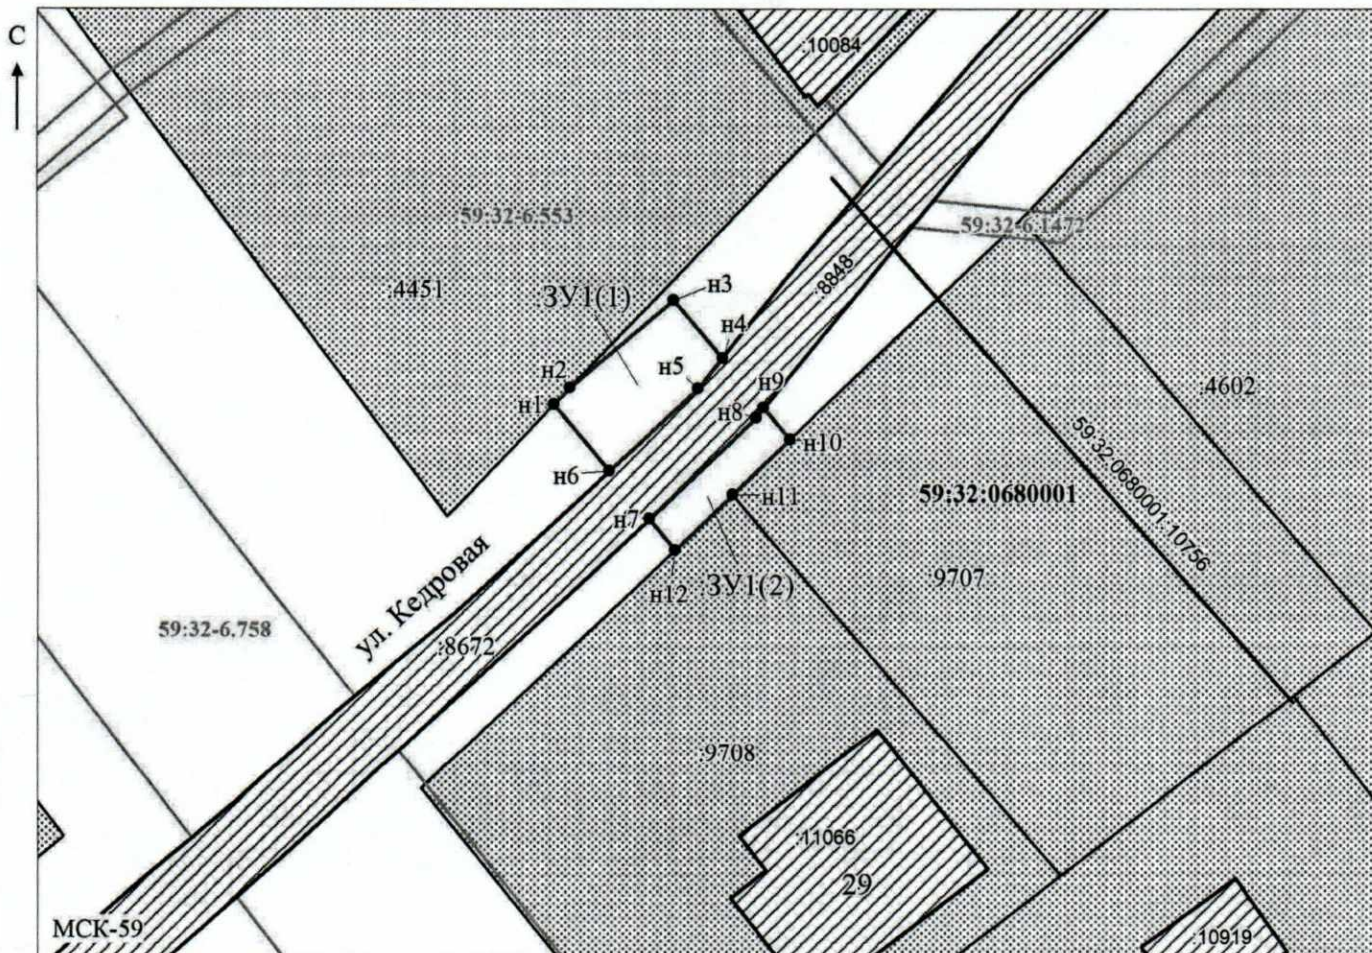

Масштаб 1: 500

Заявитель: _____ / Егошина И.В.
МП (подпись, расшифровка подписи)

(для юридических лиц
и индивидуальных предпринимателей)