



**КОМИТЕТ ИМУЩЕСТВЕННЫХ ОТНОШЕНИЙ  
АДМИНИСТРАЦИИ ПЕРМСКОГО МУНИЦИПАЛЬНОГО РАЙОНА**

**РЕШЕНИЕ**

о размещении объектов № 362

Пермский край  
Пермский район

28.05.2020

Комитет имущественных отношений администрации Пермского муниципального района разрешает Открытому акционерному обществу «Межрегиональная распределительная сетевая компания Урала» (ИНН 6671163413, ОГРН 1056604000970, почтовый адрес: 614016, г. Пермь, ул. Инженерная, 17)

размещение объекта «Реконструкция КВЛ 10 кВ Мокино ПС 35/10 Култаево, ПС 35/10 Култаево замена трансформаторов тока для электроснабжения объекта для индивидуального жилищного строительства по адресу: Пермский край, Пермский район, Култаевское с/п, д. Мокино, ул. Рубиновая, дом № 8 (4500054358)»

на землях государственная собственность на которые не разграничена

на срок бессрочно

Местоположение: Пермский край, Пермский район, Култаевское с/п, в 0,290 км юго-западнее с. Култаево

Приложение: схема предполагаемых к использованию земель или части земельного участка.

И. о. председателя комитета  
имущественных отношений  
администрации Пермского  
муниципального района



(подпись, печать)

М.В. Королева

### Схема предполагаемых к использованию земель или части земельного участка


Объект: «Реконструкция КВЛ 10 кВ Мокино ПС 35/10 Култаево, ПС 35/10 Култаево замена трансформаторов тока для электроснабжения объекта для индивидуального жилищного строительства по адресу: Пермский край, Пермский район, д.Мокино, ул.Рубиновая, дом №8 (4500054358)»

Местоположение: Пермский край, Пермский район, Култаевское с/п, в 0,290 км юго-западнее с. Култаево

Категория земель: Земли населённых пунктов

Вид разрешенного использования земельного участка: Линии электропередачи классом напряжения до 35 кВ, а также связанные с ними трансформаторные подстанции, распределительные пункты и иное предназначенное для осуществления передачи электрической энергии оборудование, для размещения которых не требуется разрешения на строительство

Площадь испрашиваемой части земельного участка: 235 кв.м.

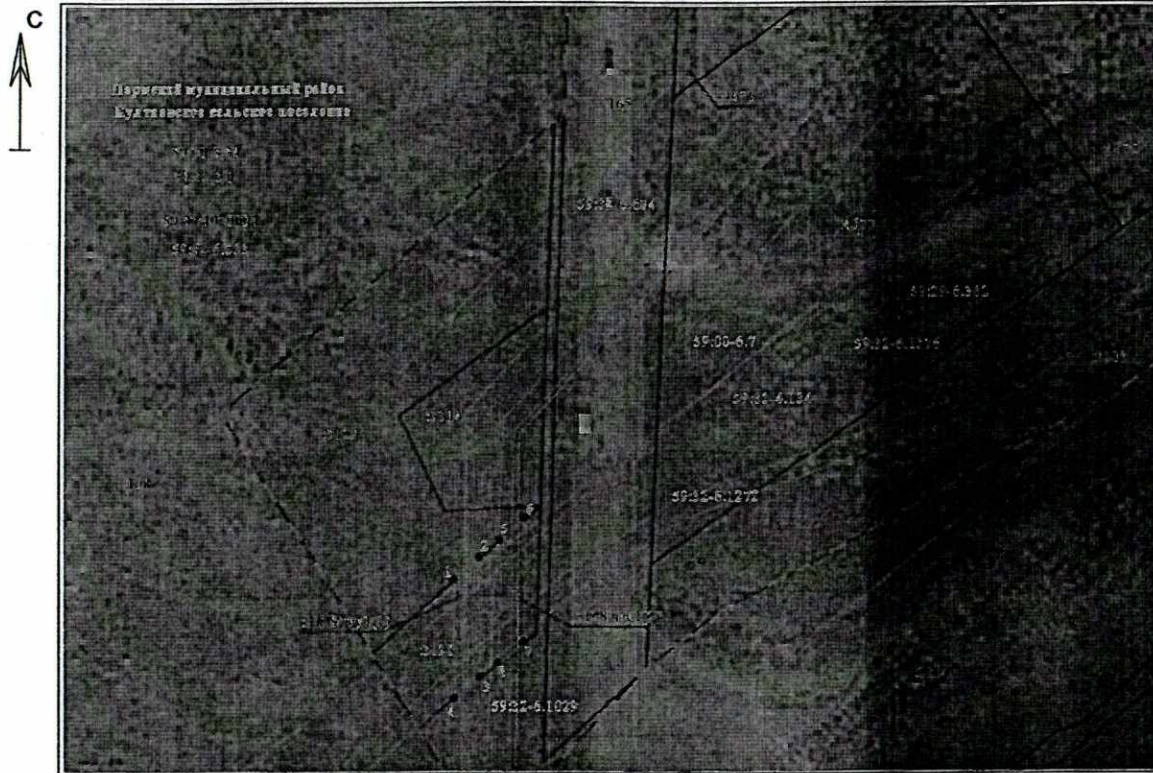

Масштаб 1:1000

Координаты испрашиваемой части земельного участка:

| Система координат МСК 59                               |               |            |
|--|---------------|------------|
| Площадь части земельного участка :3128/чсу1 - 235 кв.м |               |            |
| Обозначение<br>характерных<br>точек границ             | Координаты, м |            |
|  | X             | Y          |
| :3128/чсу1(1)  |               |            |
| 1  | 504009.27     | 2212891.69 |
| 2  | 503986.18     | 2212891.77 |
| 3  | 503982.26     | 2212886.74 |
| 4  | 504004.92     | 2212886.65 |
| :3128/чсу1(2)  |               |            |
| 5  | 504016.97     | 2212900.63 |
| 6  | 503992.86     | 2212900.34 |
| 7  | 503988.93     | 2212895.30 |
| 8  | 504012.61     | 2212895.58 |

Условные обозначения:

- 1 — 2 - граница испрашиваемой части земельного участка
- :3128/чсу1 - обозначение испрашиваемой части земельного участка
- 59:32:0790001 - номер кадастрового квартала
- :3128 - кадастровый номер земельного участка
- 59:32-6.1272 - регистрационный номер границы зон с особыми условиями использования территории
- 59:32-3.1 - регистрационный номер границы муниципального образования
- 59:32-4.134 - регистрационный номер границы населенного пункта
- границы населенных пунктов
- проектируемая ВЛ 10кВ
- демонтируемая ВЛ 10кВ

Представитель заявителя:

/ Богданова Е.А. /