



**КОМИТЕТ ИМУЩЕСТВЕННЫХ ОТНОШЕНИЙ
АДМИНИСТРАЦИИ ПЕРМСКОГО МУНИЦИПАЛЬНОГО РАЙОНА**

РЕШЕНИЕ

о размещении объектов № 366

Пермский край
Пермский район

28.05.2020

Комитет имущественных отношений администрации Пермского муниципального района разрешает Акционерному обществу «Газпром газораспределение Пермь» (ИНН 5902183841, ОГРН 1025900512670, почтовый адрес: 614000, г. Пермь, ул. Петропавловская, 43)

размещение объекта «газопровод давлением до 0,6 Мпа, для размещения которого не требуется разрешение на строительство»

на землях государственная собственность на которые не разграничена

на срок 1 год с 28.05.2020 г. по 27.05.2021 г.

Местоположение: Пермский край, Пермский район, Култаевское с/п, с. Башкултаево, ул. М. Джалиля, к дому 13

Приложение: схема предполагаемых к использованию земель или части земельного участка.

И. о. председателя комитета
имущественных отношений
администрации Пермского
муниципального района



М.В. Королева
(подпись, печать)

М.В. Королева

Схема предполагаемых к использованию земель или части земельного участка

Объект: Газопровод давлением до 0,6 Мпа включительно, для размещения которого не требуется разрешения на строительство

Местоположение: расположенным рядом с домом, по адресу: Пермский край, р-н Пермский, с/п Култаевское, с Баш-Култаево, ул. М. Джалиля, к дому 13

Площадь земель или части земельного участка, кв.м.: 375

Категория земель: земли населенных пунктов

Вид разрешенного использования: -

Описание границ смежных землепользователей:

От точки н1 до точки н2 - земельный участок с кадастровым номером 59:32:0700001:157

От точки н2 до точки н9 - земельный участок с кадастровым номером 59:32:0700001:29

От точки н9 до точки н12 - земельный участок с кадастровым номером 59:32:0700001:823


От точки н12 до точки н1 - земли общего пользования

Каталог координат, м

№ точки границы	X	Y
н1	499139.51	2211967.85
н2	499141.30	2211968.22
н3	499160.36	2211974.13
н4	499167.17	2211976.48
н5	499167.68	2211975.42
н6	499169.23	2211975.99
н7	499172.78	2211977.50
н8	499176.76	2211979.24
н9	499177.27	2211978.10
н10	499181.77	2211980.22
н11	499191.72	2211985.47
н12	499191.97	2211985.59
н13	499189.35	2211991.80
н14	499164.05	2211981.50
н15	499156.53	2211979.61
н16	499156.64	2211978.82
н17	499149.81	2211977.62
н18	499136.95	2211973.88

Условные обозначения:

- | | |
|--|--|
| <ul style="list-style-type: none"> - предполагаемый участок земель, на которых планируется размещение объекта 823 - границы и номер земельного участка, сведения о которых внесены в ЕГРН 1897 - границы и номер объекта капитального строительства, сведения о которых внесены в ЕГРН - граница кадастрового квартала | <ul style="list-style-type: none"> 59:32-6.553 - зоны с особыми условиями использования территории, сведения о которых внесены в ЕГРН :ЗУ1 - обозначение запрашиваемого земельного участка н1 - характерная точка границ земель или части земельного участка 59:32:0700001 - номер кадастрового квартала |
|--|--|

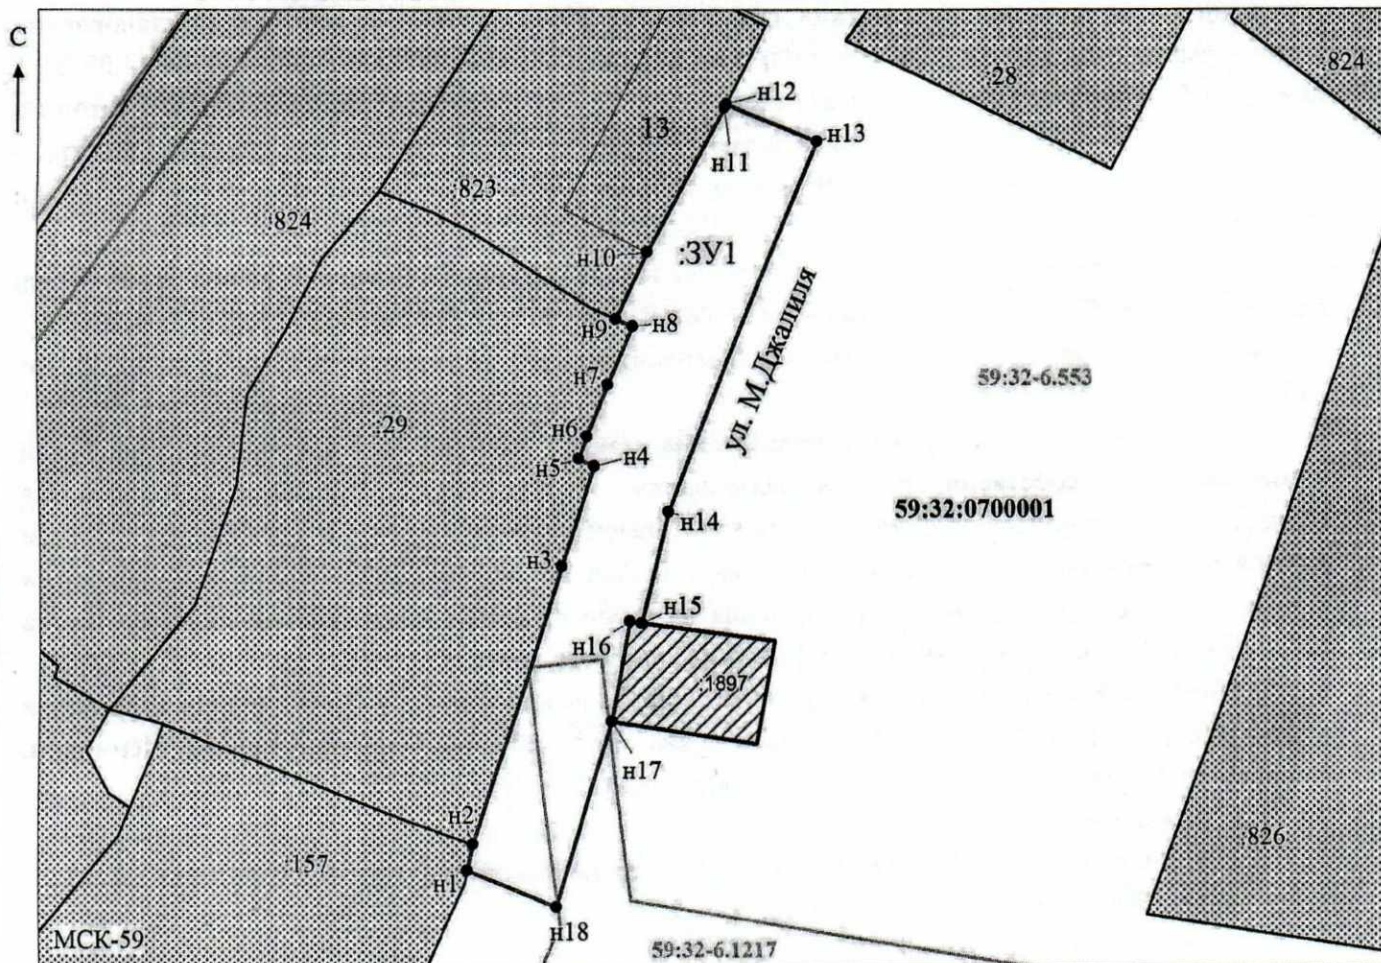

Масштаб 1: 500

Заявитель: _____ / Егошина И.В.
 МП (подпись, расшифровка подписи)
 (для юридических лиц и индивидуальных предпринимателей)