



**КОМИТЕТ ИМУЩЕСТВЕННЫХ ОТНОШЕНИЙ
АДМИНИСТРАЦИИ ПЕРМСКОГО МУНИЦИПАЛЬНОГО РАЙОНА**

РЕШЕНИЕ

о размещении объектов № 370

Пермский край
Пермский район

28.05.2020

Комитет имущественных отношений администрации Пермского муниципального района разрешает Акционерному обществу «Газпром газораспределение Пермь» (ИНН 5902183841, ОГРН 1025900512670, почтовый адрес: 614000, г. Пермь, ул. Петропавловская, 43)

размещение объекта «газопровод давлением до 0,6 Мпа, для размещения которого не требуется разрешение на строительство»

на землях государственная собственность на которые не разграничена

на срок 1 год с 28.05.2020 г. по 27.05.2021 г.

Местоположение: Пермский край, Пермский район, Савинское с/п, д. Хмели, ш. Космонавтов, к дому 328/9А

Приложение: схема предполагаемых к использованию земель или части земельного участка.

И. о. председателя комитета
имущественных отношений
администрации Пермского
муниципального района



М.В. Королева
(подпись, печать)

М.В. Королева

Схема предполагаемых к использованию земель или части земельного участка

Объект: Газопровод давлением до 0,6 Мпа включительно, для размещения которого не требуется разрешения на строительство

Местоположение: расположенным рядом с домом, по адресу: Пермский край, м.р-н Пермский, с.п. Савинское, д. Хмели, ш. Космонавтов, к дому 328/9А

Площадь земель или части земельного участка, кв.м.: 2564

Категория земель: земли населенных пунктов

Вид разрешенного использования: -

Описание границ смежных землепользователей:


- От точки н1 до точки н2 - земельный участок с кадастровым номером 59:32:1790001:3094
- От точки н2 до точки н4 - земли общего пользования
- От точки н4 до точки н5 - земельный участок с кадастровым номером 59:32:1790001:774
- От точки н5 до точки н6 - земельный участок с кадастровым номером 59:32:1790001:2795
- От точки н6 до точки н8 - земли общего пользования
- От точки н8 до точки н9 - земельный участок с кадастровым номером 59:32:1790001:1670
- От точки н9 до точки н10 - земельный участок с кадастровым номером 59:32:1790001:1671
- От точки н10 до точки н1 - земельный участок с кадастровым номером 59:32:1790001:3093

Каталог координат, м

№ точки границы	Х	У
н1	511557.77	2222888.97
н2	511582.48	2222940.25
н3	511575.90	2222943.63
н4	511510.16	2222813.26
н5	511453.39	2222695.63
н6	511451.76	2222692.26
н7	511459.48	2222688.30
н8	511493.95	2222756.67
н9	511511.47	2222792.96
н10	511531.02	2222833.47

Условные обозначения:

- | | | |
|---|--|--|
| <ul style="list-style-type: none"> - предполагаемый участок земель, на которых планируется размещение объекта - границы и номер земельного участка, сведения о которых внесены в ЕГРН - границы и номер объекта капитального строительства, сведения о которых внесены в ЕГРН - граница кадастрового квартала | <ul style="list-style-type: none"> 59:32-6.553 - зоны с особыми условиями использования территории, сведения о которых внесены в ЕГРН :ЗУ1 - обозначение запрашиваемого земельного участка н1 - характерная точка границ земель или части земельного участка 59:32:1790001 - номер кадастрового квартала | |
|---|--|--|

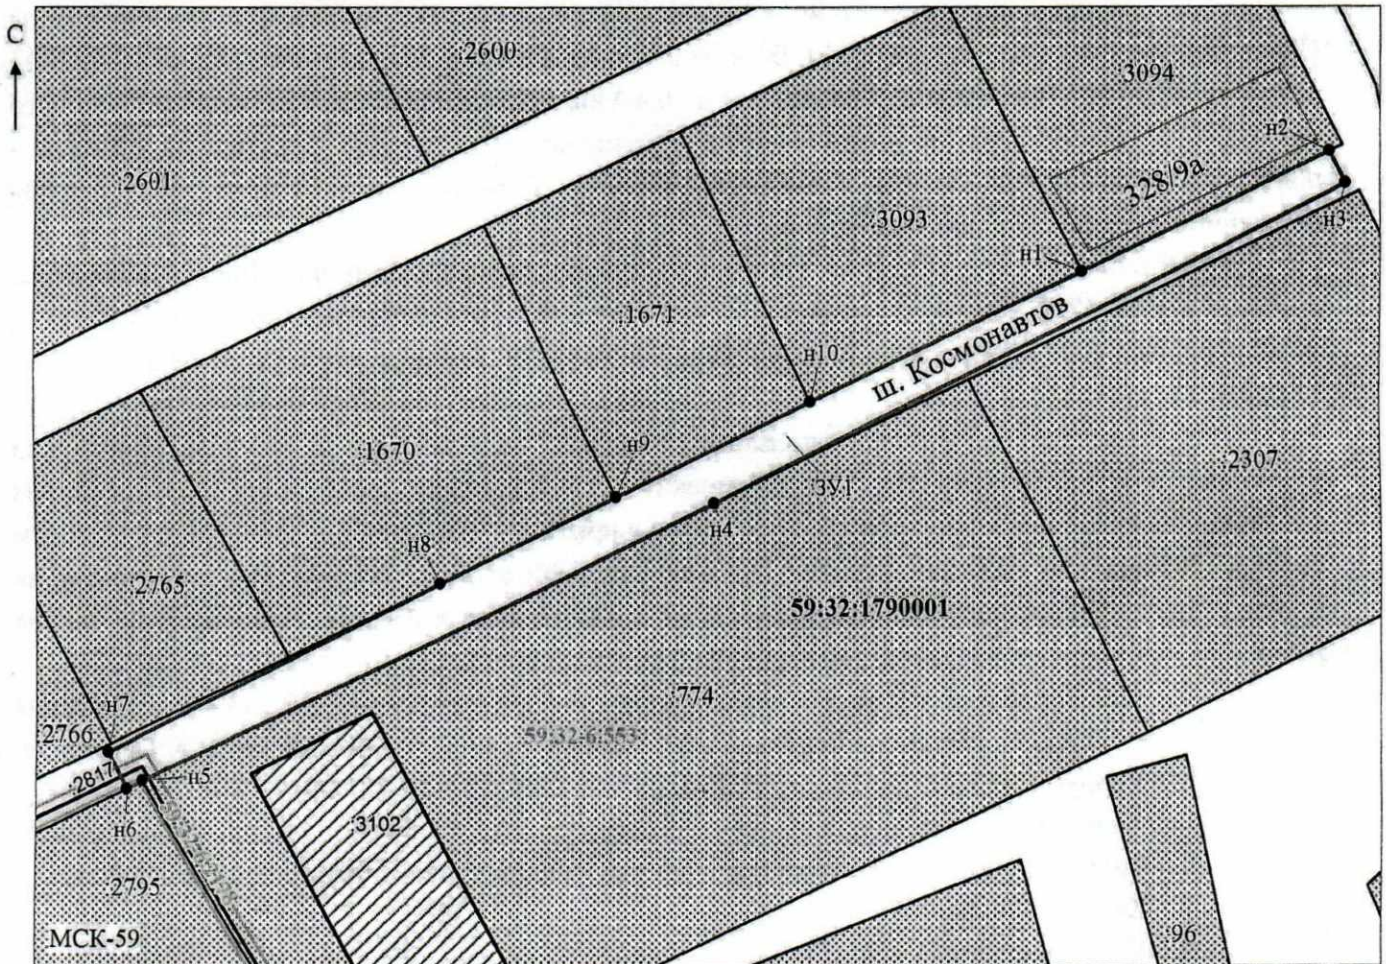

Масштаб 1: 1500

Заявитель: _____ / Егорова И.В.
 МП (подпись, расшифровка подписи)
 (для юридических лиц и индивидуальных предпринимателей)