



**КОМИТЕТ ИМУЩЕСТВЕННЫХ ОТНОШЕНИЙ
АДМИНИСТРАЦИИ ПЕРМСКОГО МУНИЦИПАЛЬНОГО РАЙОНА**

РЕШЕНИЕ

о размещении объектов № 372

Пермский край
Пермский район

28.05.2020

Комитет имущественных отношений администрации Пермского муниципального района разрешает Открытому акционерному обществу «Межрегиональная распределительная сетевая компания Урала» (ИНН 6671163413, ОГРН 1056604000970, почтовый адрес: 614016, г. Пермь, ул. Инженерная, 17)

размещение объекта «Строительство КВЛ 10 кВ общей ориентировочной протяженностью 0,15 км, КВЛ 10 кВ общей ориентировочной протяженностью 2,3 км. Реконструкция РУ 10 кВ ПС 35/10 кВ Хмели с установкой ВВ-10 кВ, РУ 10 кВ ПС 35/10/6 кВ Первомайская, КВЛ 10 кВ Гамы с установкой реклоузера 10 кВ для электроснабжения объекта под промышленные предприятия по адресу: Пермский край, Пермский район, Савинское с/п, д. Хмели (4500047564)»

на землях государственная собственность на которые не разграничена

на срок 11 месяцев с 28.05.2020 г. по 28.04.2021 г.

Местоположение: Пермский край, Пермский район, д. Хмели, ш. Космонавтов

Приложение: схема предполагаемых к использованию земель или части земельного участка.

И. о. председателя комитета
имущественных отношений
администрации Пермского
муниципального района



(подпись, печать)

М.В. Королева

Схема предполагаемых к использованию земель или части земельного участка

Объект: "Строительство КВЛ 10 кВ общей ориентировочной протяженностью ~ 0,15 км, КВЛ 10 кВ общей ориентировочной протяженностью ~ 2,3 км. Реконструкция РУ 10 кВ ПС 35/10 кВ Хмели с установкой ВВ-10 кВ, РУ 10 кВ ПС 35/10/6 кВ Первомайская, КВЛ 10 кВ Гамы с установкой реклоузера 10 кВ для электроснабжения объекта под промышленные предприятия по адресу: Пермский край, Пермский район, Савинское с/п, д. Хмели (4500047564)"

Местоположение: р-н Пермский, д. Хмели, ш. Космонавтов


Площадь земель или части земельного участка 38 кв.м.

Категория земель: Земли населенных пунктов

Вид разрешенного использования: -

Координаты точек в МСК-59

:660/чзУ1		
№ точек	X	Y
1	510792,40	2222166,99
2	510787,87	2222165,73
3	510785,18	2222156,68
4	510789,72	2222157,94

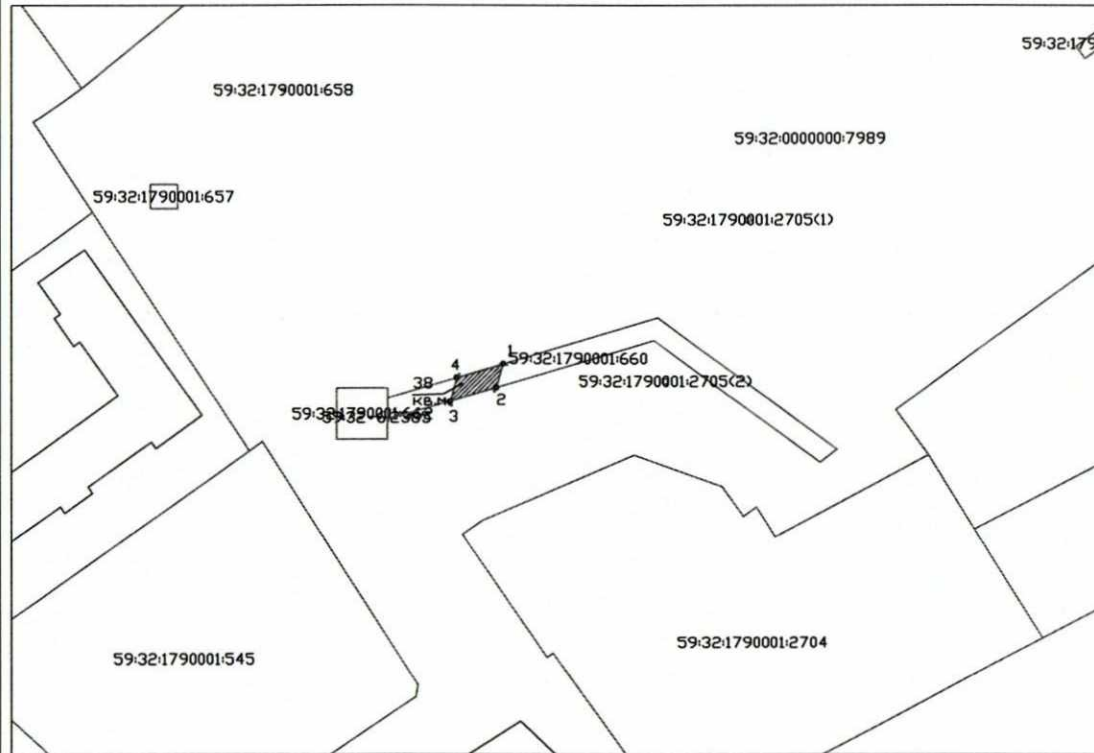

Масштаб 1:1000

Заявитель:

Иванов И.Г.

(подпись, расшифровка подписи)

МП

Верно

(для юридических лиц
и индивидуальных предпринимателей)

по доверенности №



Описание границ смежных землепользователей:

от точки 1 до точки 2 участок КН 59:32:1790001:660
от точки 2 до точки 3 земли общего пользования
от точки 3 до точки 4 участок КН 59:32:1790001:660
от точки 4 до точки 1 земли общего пользования

Условные обозначения:

:ЗУ1	- условный номер земельного участка
—	- вновь образованная часть границы, сведения о которой достаточны для определения ее местоположения
—	- существующая часть границы, имеющиеся в ГКН сведения о которой достаточны для определения ее местоположения
:65	- номер земельного участка в кадастровом квартале
59:32:1790001	- номер кадастрового квартала
—	- граница кадастрового квартала

Лист 1