



**КОМИТЕТ ИМУЩЕСТВЕННЫХ ОТНОШЕНИЙ
АДМИНИСТРАЦИИ ПЕРМСКОГО МУНИЦИПАЛЬНОГО РАЙОНА**

РЕШЕНИЕ

о размещении объектов № 389

Пермский край
Пермский район

01.06.2020

Комитет имущественных отношений администрации Пермского муниципального района разрешает Акционерному обществу «Газпром газораспределение Пермь» (ИНН 5902183841, ОГРН 1025900512670, почтовый адрес: 614000, г. Пермь, ул. Петропавловская, 43)

размещение объекта «газопровод давлением до 0,6 Мпа, для размещения которого не требуется разрешение на строительство»

на землях государственная собственность на которые не разграничена

на срок 1 год с 01.06.2020 г. по 31.05.2021 г.

Местоположение: Пермский край, Пермский район, Култаевское с/п, с. Нижние Муллы, ул. Совхозная, к дому 20а

Приложение: схема предполагаемых к использованию земель или части земельного участка.

И. о. председателя комитета
имущественных отношений
администрации Пермского
муниципального района




(подпись, печать)

М.В. Королева

Схема предполагаемых к использованию земель или части земельного участка

Объект: Газопровод давлением до 0,6 Мпа включительно, для размещения которого не требуется разрешения на строительство

Местоположение: расположенным рядом с домом, по адресу: Пермский край, р-н Пермский, с/п Култаевское, с. Нижние Муллы, ул. Совхозная, к дому 20а

Площадь земель или части земельного участка, кв.м.: 93

Категория земель: земли населенных пунктов

Вид разрешенного использования: -

Описание границ смежных землепользователей:

От точки н1 до точки н2 - земельный участок с кадастровым номером 59:32:1320002:473

От точки н2 до точки н3 - земельный участок с кадастровым номером 59:32:1320002:81

От точки н3 до точки н1 - земельный участок с кадастровым номером 59:32:1320002:1926


Каталог координат, м

№ точки границы	X	Y
н1	509024.29	2209751.38
н2	509026.43	2209751.81
н3	509028.23	2209752.17
н4	509028.09	2209753.25
н5	509045.14	2209756.38
н6	509044.42	2209760.32
н7	509022.58	2209756.31
н8	509023.30	2209752.37
н9	509024.15	2209752.53

Условные обозначения:

- предполагаемый участок земель, на которых планируется размещение объекта
- границы и номер земельного участка, сведения о которых внесены в ЕГРН
- границы и номер объекта капитального строительства, сведения о которых внесены в ЕГРН
- граница кадастрового квартала

- 59:32-6.553 - зоны с особыми условиями использования территории, сведения о которых внесены в ЕГРН
- :ЗУ1 - обозначение запрашиваемого земельного участка
- н1 - характерная точка границ земель или части земельного участка
- 59:32:1320002 - номер кадастрового квартала

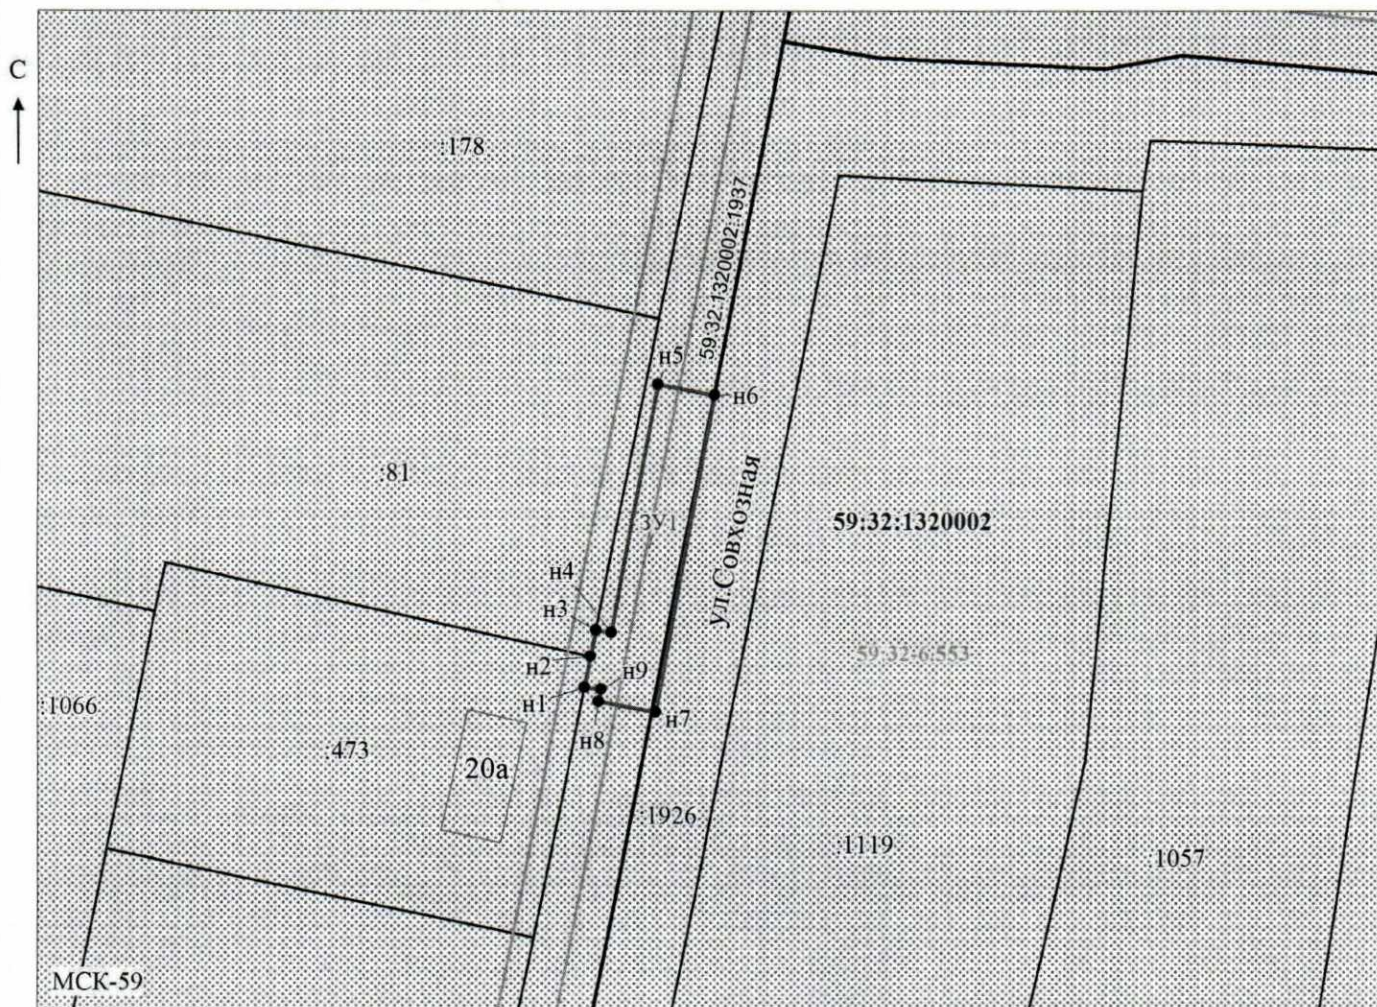

Масштаб 1: 500

Заявитель: _____ / Егорова И.В.
 (подпись, расшифровка подписи)

МП

(для юридических лиц
и индивидуальных предпринимателей)