



**КОМИТЕТ ИМУЩЕСТВЕННЫХ ОТНОШЕНИЙ
АДМИНИСТРАЦИИ ПЕРМСКОГО МУНИЦИПАЛЬНОГО РАЙОНА**

РЕШЕНИЕ

о размещении объектов № 409

Пермский край
Пермский район

09.06.2020

Комитет имущественных отношений администрации Пермского муниципального района разрешает Открытому акционерному обществу «Межрегиональная распределительная сетевая компания Урала» (ИНН 6671163413, ОГРН 1056604000970, почтовый адрес: 614016, г. Пермь, ул. Инженерная, 17)

размещение объекта «Строительство ВЛ 0,4 кВ для электроснабжения села Култаево (4500051453)»

на землях государственная собственность на которые не разграничена

на срок бессрочно

Местоположение: Пермский край, Пермский район, Култаевское с/п, с. Култаево

Приложение: схема предполагаемых к использованию земель или части земельного участка.

Председатель комитета
имущественных отношений
администрации Пермского
муниципального района




(подпись, печать)

Г.В. Мюресов

Схема предполагаемых к использованию земель или части земельного участка

Объект: Строительство ВЛ 0,4 кВ для электроснабжения села Култаво (4500051453)
 Местоположение: Пермский край, Пермский район, с. Култаво
 Площадь земельного участка или части земельного участка: 400 кв.м.
 Категория земель: земли населенных пунктов
 Вид разрешенного использования: -
 Цель использования: под объекты инженерного оборудования электроснабжения (Строительство ВЛ 0,4 кВ для электроснабжения села Култаво (4500051453))

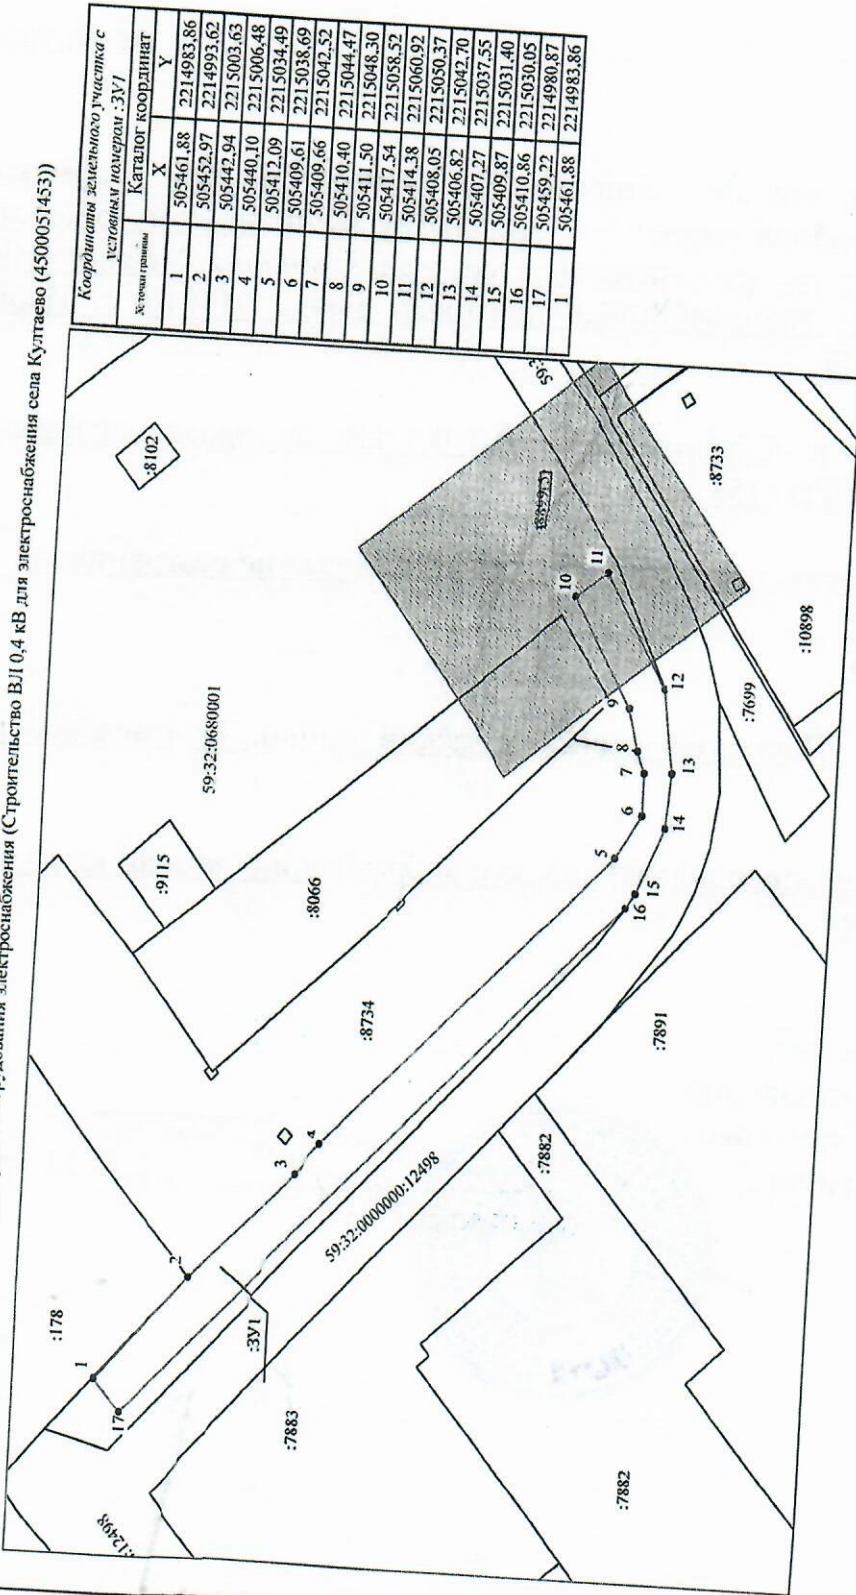

Координаты земельного участка с условным номером :ЗУ1

№ точки границы	Каталог координат	
	X	Y
1	505461,88	2214983,86
2	505452,97	2214993,62
3	505442,94	2215003,63
4	505440,10	2215006,48
5	505412,09	2215034,49
6	505409,61	2215038,69
7	505409,66	2215042,52
8	505410,40	2215044,47
9	505411,50	2215048,30
10	505417,54	2215058,52
11	505414,38	2215060,92
12	505408,05	2215050,37
13	505406,82	2215042,70
14	505407,27	2215037,55
15	505409,87	2215031,40
16	505410,86	2215030,05
17	505459,22	2214980,87
1	505461,88	2214983,86

Описание границ смежных земельных участков:
 т.1 - т.2 59:32:0680001:178
 т.2 - т.8 59:32:0680001:8734
 т.8 - т.12, т.15 - т.1 земельный участок
 т.12 - т.15 59:32:0000000:12498

Условные обозначения:
 — Граница земельного участка предполагаемого к использованию
 — Граница кадастрового квартала
 — Границы зем. участка по сведениям ЕГРН
 59:32:5222301 Кадастровый номер квартала :321
 Кадастровый номер земельного участка
 Обозначение номера точки границы
 :ЗУ1.:12498/1
 Обозначение предполагаемого к использованию земельного участка. Части земельного участка
 • Характерная точка границы, сведения о которой позволяют однозначно определить ее местоположение на местности
 ЗОНИТ

М 1:500

Заявитель: Филлал ОАО "МРСК Урала" - "Пермэнерго", по доверенности _____ /Ивонин А.В./
 (подпись, расшифровка подписи)