



**КОМИТЕТ ИМУЩЕСТВЕННЫХ ОТНОШЕНИЙ
АДМИНИСТРАЦИИ ПЕРМСКОГО МУНИЦИПАЛЬНОГО РАЙОНА**

РЕШЕНИЕ

о размещении объектов № 456

Пермский край
Пермский район

29.06.2020

Комитет имущественных отношений администрации Пермского муниципального района разрешает Открытому акционерному обществу «Межрегиональная распределительная сетевая компания Урала» (ИНН 6671163413, ОГРН 1056604000970, почтовый адрес: 614016, г. Пермь, ул. Инженерная, 17)

размещение объекта «Строительство ВЛ 0,4 кВ для электроснабжения деревни Валеваи (4500059782)»

на землях государственная собственность на которые не разграничена

на срок бессрочно

Местоположение: Пермский край, Култаевское с/п, д. Валеваи

Приложение: схема предполагаемых к использованию земель или части земельного участка.

Председатель комитета
имущественных отношений
администрации Пермского
муниципального района



(подпись, печать)

Г.В. Мюресов

Схема предполагаемых к использованию земель или части земельного участка

Объект: Строительство ВЛ 0,4 кВ для электроснабжения деревни Валева (4500059782)


Местоположение: Пермский край, Пермский район, Култаевское с/п, д. Валева

Площадь земель или части земельного участка, кв.м: 68

Категория земель:

Вид разрешенного использования:

Каталог координат, м		
Точки грани	X	Y
1	504419,94	2206272,55
2	504424,72	2206273,42
3	504432,76	2206278,55
4	504431,93	2206280,97
5	504427,02	2206280,12
6	504422,94	2206279,39
7	504417,56	2206275,71

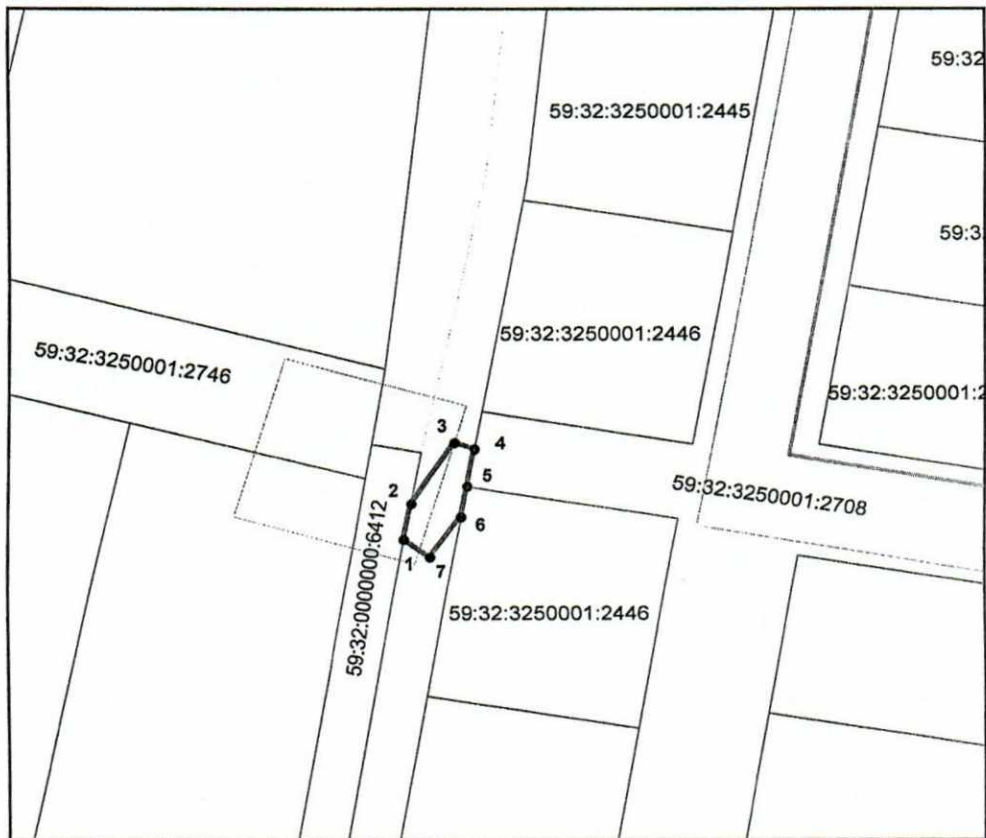

Масштаб 1:1000

Условные обозначения:

	- вновь образованная часть границы земельного участка
	- существующая часть границы, имеющиеся в ГКН сведения о которой достаточны для определения ее местоположения
	- граница кадастрового квартала
	- зона с особыми условиями использования территорий
	- граница населенного пункта
	- обозначение ОКС по сведениям ГКН
59:32:3250001	- номер кадастрового квартала
59:32:3250001:2708	- номер учтенного земельного участка

Описание границ смежных землепользователей:

от точки 1 до точки 2 участок КН 59:32:0000000:6412
 от точки 2 до точки 4 земли Култаевского с/п
 от точки 4 до точки 5 участок КН 59:32:3250001:2708
 от точки 5 до точки 6 участок КН 59:32:3250001:2446
 от точки 6 до точки 1 земли Култаевского с/п

Заявитель: ОАО "МРСК Урала"

Владимира А.Л. (по доверенности)

подпись