



**КОМИТЕТ ИМУЩЕСТВЕННЫХ ОТНОШЕНИЙ  
АДМИНИСТРАЦИИ ПЕРМСКОГО МУНИЦИПАЛЬНОГО РАЙОНА**

**РЕШЕНИЕ**  
о размещении объектов № 394

Пермский край  
Пермский район

01.06.2021

Комитет имущественных отношений администрации Пермского муниципального района разрешает Акционерному обществу «Газпром газораспределение Пермь» (ИНН 5902183841, ОГРН 2125902017723, почтовый адрес: 614000, г. Пермь, ул. Петропавловская, 43)

размещение объекта «газопровод давлением до 0,6 Мпа, для размещения которого не требуется разрешение на строительство»

на землях государственная собственность на которые не разграничена

на срок 1 год с 01.06.2021 г. по 01.06.2022 г.

Местоположение: Пермский край, Пермский район, Юго-Камское с/п, с.п. Юго-Камский, ул. Гвоздарная, дом 16.

Приложение: схема предполагаемых к использованию земель или части земельного участка.

И.о. председателя комитета имущественных  
отношений администрации Пермского  
муниципального района



М.В. Королева

(подпись, печать)

## Схема предполагаемых к использованию земель или части земельного участка

Объект: Газопровод давлением до 0,6 Мпа, для размещения которого не требуется разрешения на строительство

Местоположение: расположенных по адресу: край Пермский, р-н Пермский, с/пос. Юго-Камское, с.п. Юго-Камский, ул. Гвоздарная, дом 16

Каталог координат, м

Площадь земель или части земельного участка, кв.м.: 544

Категория земель: земли населенных пунктов

Вид разрешенного использования: -

Описание границ смежных землепользователей:

От точки н1 до точки н2 - земельный участок с кадастровым номером 59:32:0100009:6065

От точки н2 до точки н3 - земли общего пользования

От точки н3 до точки н7 - земельный участок с кадастровым номером 59:32:0100009:6182

От точки н7 до точки н12 - земли общего пользования


От точки н12 до точки н16 - земельный участок с кадастровым номером 59:32:0100009:4636

От точки н16 до точки н1 - земли общего пользования

№ точки границы	X	Y
н1	484272.74	2191373.24
н2	484271.03	2191375.19
н3	484257.68	2191389.84
н4	484249.20	2191399.90
н5	484245.69	2191404.28
н6	484242.68	2191407.19
н7	484241.32	2191408.84
н8	484235.28	2191406.37
н9	484238.36	2191398.85
н10	484246.62	2191387.57
н11	484257.47	2191374.48
н12	484253.88	2191369.41
н13	484254.21	2191369.00
н14	484257.14	2191365.17
н15	484259.73	2191362.13
н16	484261.06	2191360.51
н17	484265.89	2191367.34
н1	484272.74	2191373.24

### Условные обозначения:

- предполагаемый участок земель, на которых планируется размещение объекта
- :4636 - границы и номер земельного участка, сведения о которых внесены в ЕГРН
- :1470 - границы и номер объекта капитального строительства, сведения о которых внесены в ЕГРН
- граница кадастрового квартала
- 59:32-6.654 - зоны с особыми условиями использования территории, сведения о которых внесены в ЕГРН
- :3У1 - обозначение запрашиваемого земельного участка
- н1 - характерная точка границ земель или части земельного участка
- 59:32:0100009 - номер кадастрового квартала

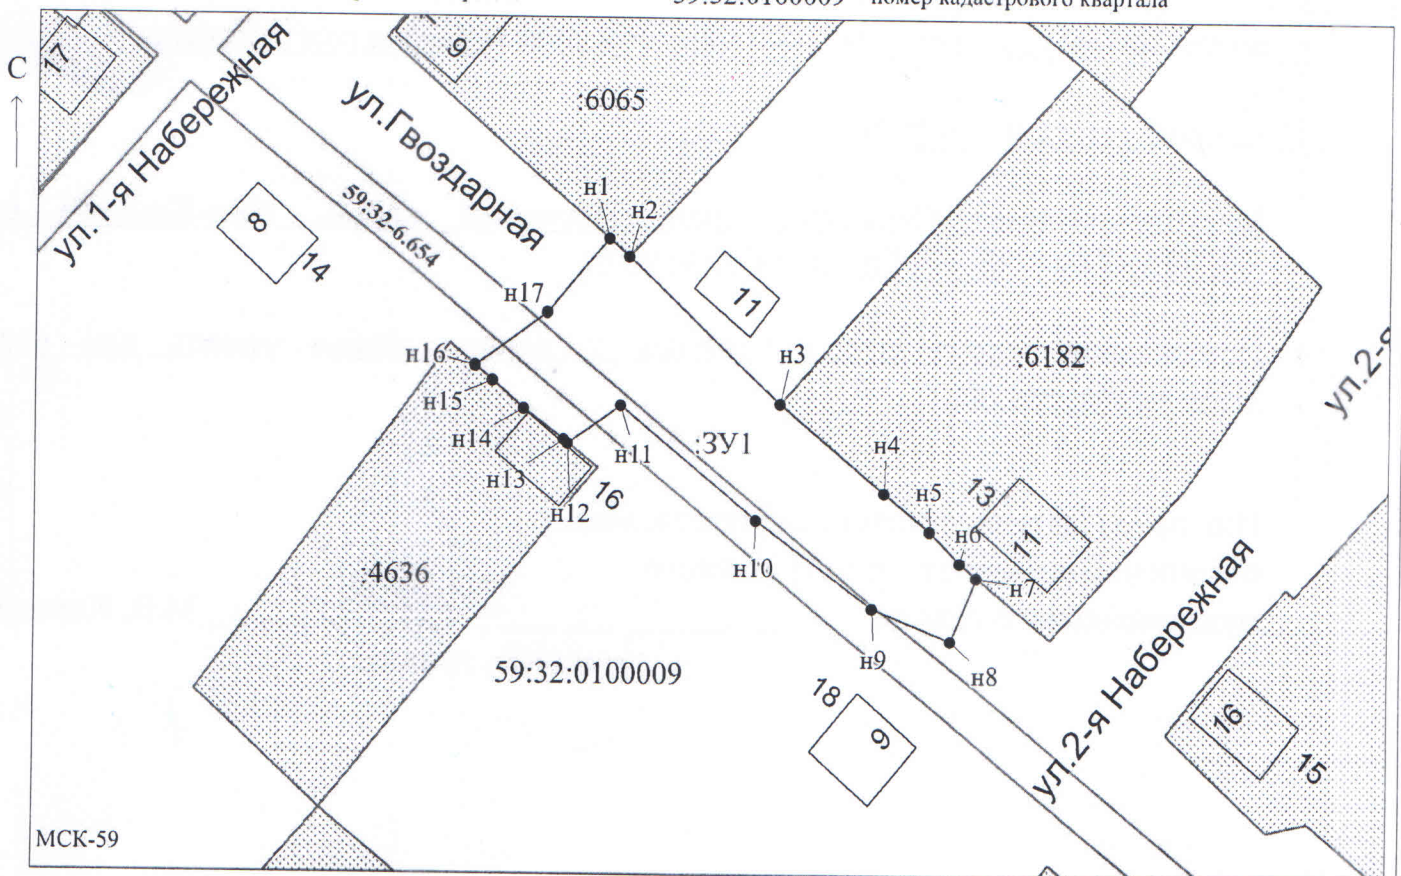

Масштаб 1:700

Заявитель: \_\_\_\_\_ / Егошина И.В.  
 МП (подпись, расшифровка подписи)

(для юридических лиц  
и индивидуальных предпринимателей)