



**КОМИТЕТ ИМУЩЕСТВЕННЫХ ОТНОШЕНИЙ  
АДМИНИСТРАЦИИ ПЕРМСКОГО МУНИЦИПАЛЬНОГО РАЙОНА**

**РЕШЕНИЕ**

о размещении объектов № 444

Пермский край  
Пермский район

15.06.2021

Комитет имущественных отношений администрации Пермского муниципального района разрешает Открытому акционерному обществу «Межрегиональная распределительная сетевая компания Урала» (ИНН 6671163413, ОГРН 1056604000970, почтовый адрес: 614107, г. Пермь, ул. Инженерная, д. 17)

размещение объекта: «Строительство ВЛ 0,4 кВ с установкой ПУ для электроснабжения села Янычи (4500064084)»

на землях государственная собственность на которые не разграничена

на срок бессрочно

Местоположение: Пермский край, Пермский район, Бершетское с/п, с. Янычи

Приложение: схема предполагаемых к использованию земель или земельных участков.

Председатель комитета  
имущественных отношений администрации  
Пермского муниципального района

  
Г.В. Мюресов  
(подпись, печать)





**СХЕМА ГРАНИЦ**  
предполагаемых к использованию земель

или части земельного участка на кадастровом плане территории

Объект: Строительство ВЛ 0,4 кВ с установкой ПУ для электроснабжения села Янычи (4500064084)

Местоположение: Пермский край, муниципальный район Пермский, сельское поселение Бершкетское, село Янычи


Площадь земельного участка: 826 кв.м.

Вид разрешенного использования: Воздушная линия электропередач, для размещения которой не требуется разрешение на строительство

Обозначение характерных точек границ	Каталог координат, МСК-59							
	Координаты, м		Обозначение характерных точек границ	Координаты, м		Обозначение характерных точек границ	Координаты, м	
	X	Y		X	X			
1	2	3	4	5	6	7	8	9
n1	481232.44	2243659.78	n11	481141.39	2243619.50	n21	481087.78	2243637.71
n2	481224.63	2243640.97	n12	481141.70	2243620.53	n22	481114.94	2243626.36
n3	481223.04	2243641.84	n13	481135.00	2243623.07	n23	481139.78	2243617.00
n4	481215.17	2243626.83	n14	481134.35	2243621.68	n24	481170.56	2243604.29
n5	481202.10	2243595.34	n15	481121.36	2243626.52	n25	481204.26	2243590.10
n6	481172.09	2243607.99	n16	481121.99	2243627.98	n26	481218.83	2243625.21
n7	481162.77	2243611.83	n17	481116.45	2243630.07	n27	481235.40	2243656.78
n8	481162.53	2243611.37	n18	481095.90	2243638.66	n28	481259.90	2243668.88
n9	481144.65	2243617.85	n19	481095.49	2243637.41	n29	481258.19	2243672.46
n10	481145.02	2243618.44	n20	481088.81	2243640.12	n1	481232.44	2243659.78

**Описание границ смежных землепользователей:**

От т.н1 до т.н3 - граница земельного участка с кадастровым номером 59:32:0190001:260;  
 От т.н3 до т.н7; от т.н12 до т.н13; от т. н16 до т. н18; от т.н20 до т.н1 - земли общего пользования;  
 От т.н7 до т.н12 - граница земельного участка с кадастровым номером 59:32:0190001:264;  
 От т.н13 до т.н16 - граница земельного участка с кадастровым номером 59:32:0190001:268;  
 От т.н18 до т.н20 - граница земельного участка с кадастровым номером 59:32:0190001:273

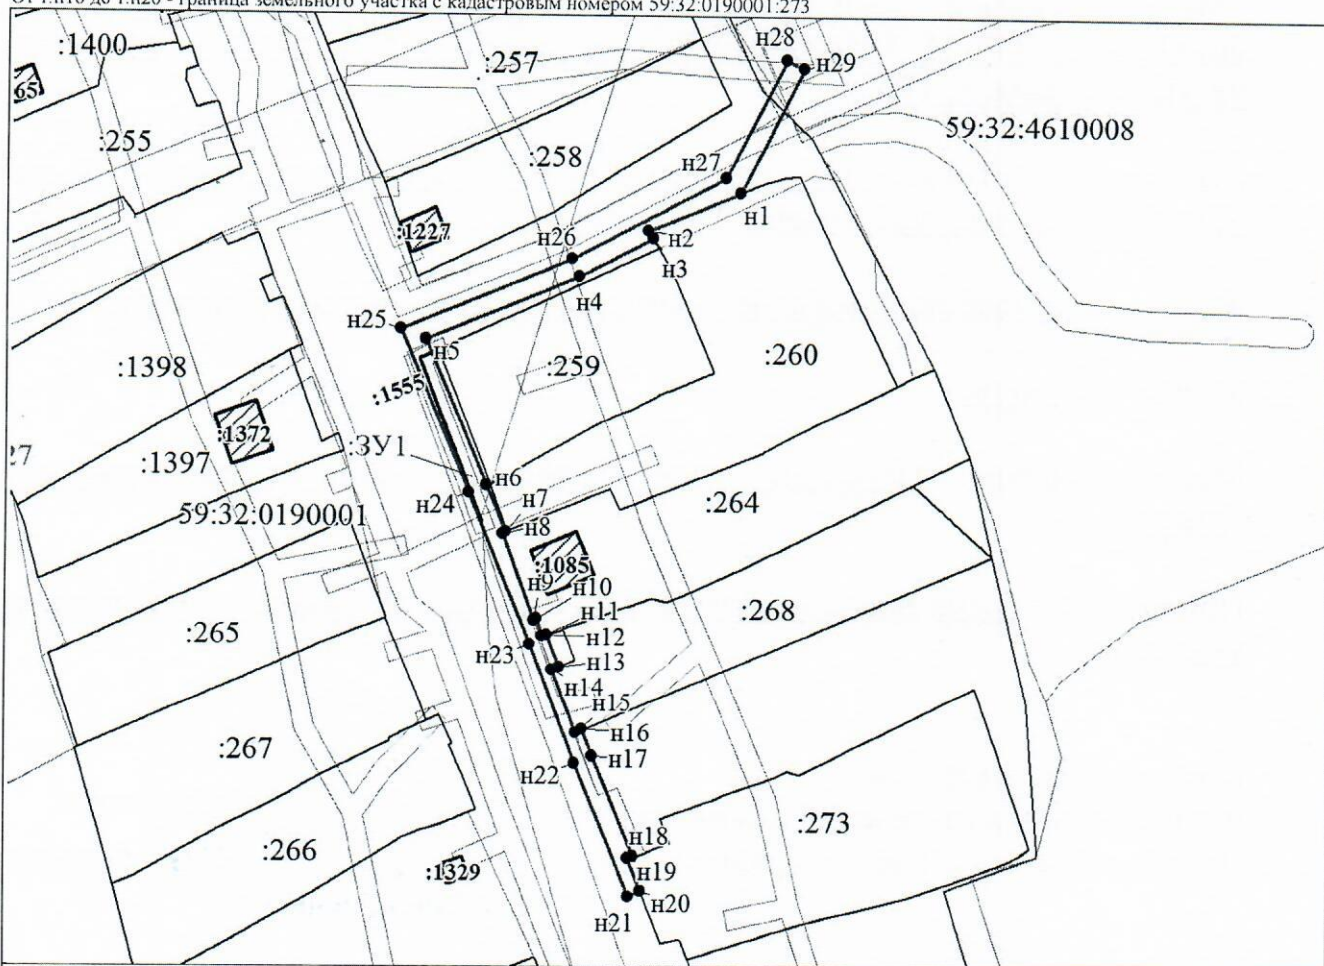

Масштаб 1:1500

Условные обозначения:

- |   |  |
|---|--|
| - граница образуемого земельного участка, предполагаемого к использованию   | - граница земельного участка, сведения о котором содержатся в ЕГРН                 |
| :ЗУ1 - обозначение образуемого земельного участка                           | :5947 - кадастровый номер земельного участка, сведения о котором содержатся в ЕГРН |
| • n1 - обозначение характерной точки границы образуемого земельного участка | 59:32:4620002 - номер кадастрового квартала  |
| - граница зоны с особыми условиями использования территории                 | - граница кадастрового квартала  |
| - ВЛ 0,4 кВ   |  |

Заявитель:

представитель по доверенности



*Бочу*  
(подпись)

Бочарова М.А.

(расшифровка подписи)