



**КОМИТЕТ ИМУЩЕСТВЕННЫХ ОТНОШЕНИЙ  
АДМИНИСТРАЦИИ ПЕРМСКОГО МУНИЦИПАЛЬНОГО РАЙОНА**

**РЕШЕНИЕ**

о размещении объектов № 449

Пермский край  
Пермский район

16.06.2021

Комитет имущественных отношений администрации Пермского муниципального района разрешает Акционерному обществу «Газпром газораспределение Пермь» (ИНН 5902183841, ОГРН 1025900512670, почтовый адрес: 614000, г. Пермь, ул. Петропавловская, 43)

размещение объекта «Газопровод давлением до 0,6 Мпа, для размещения которого не требуется разрешения на строительство»

на землях государственная собственность на которые не разграничена

на срок 1 год с 16.06.2021 г. по 15.06.2022 г.

Местоположение: Пермский край, Пермский район, Кукуштанское с/п, п. Кукуштан, ул. Победы, д. 5, кв. 2

Приложение: схема предполагаемых к использованию земель или части земельного участка.

Председатель комитета  
имущественных отношений администрации  
Пермского муниципального района



Г.В. Мюресов  
(подпись, печать)

## Схема предполагаемых к использованию земель или части земельного участка

Объект: Газопровод давлением до 0,6 Мпа, для размещения которого не требуется разрешения на строительство

Местоположение: расположенных по адресу: край Пермский, р-н Пермский, п. Кукуштан, ул. Победы, д. 5, кв. 2

Площадь земель или части земельного участка, кв.м.: 533

Категория земель: земли населенных пунктов

Вид разрешенного использования: -

Описание границ смежных землепользователей:

От точки н1 до точки н3 - земельный участок с кадастровым номером 59:32:0010003:9227

От точки н3 до точки н5 - земли общего пользования

От точки н5 до точки н7 - земельный участок с кадастровым номером 59:32:0010003:9764

От точки н7 до точки н8 - земельный участок с кадастровым номером 59:32:0010003:8874


От точки н8 до точки н1 - земли общего пользования

Каталог координат, м

№ точки границы	X	Y
н1	476775.28	2246725.36
н2	476778.23	2246721.24
н3	476781.46	2246716.25
н4	476792.13	2246723.10
н5	476784.72	2246734.48
н6	476781.05	2246740.58
н7	476776.33	2246749.09
н8	476767.54	2246764.92
н9	476766.90	2246766.13
н10	476758.67	2246762.11
н11	476772.09	2246735.07
н12	476777.44	2246726.75
н1	476775.28	2246725.36

**Условные обозначения:**

- предполагаемый участок земель, на которых планируется размещение объекта
- :8789 - границы и номер земельного участка, сведения о которых внесены в ЕГРН
- :1470 - границы и номер объекта капитального строительства, сведения о которых внесены в ЕГРН
- граница кадастрового квартала
- 59:32-6.396 - зоны с особыми условиями использования территории, сведения о которых внесены в ЕГРН
- :ЗУ1 - обозначение запрашиваемого земельного участка
- н1 - характерная точка границ земель или части земельного участка
- 59:32:0010003 - номер кадастрового квартала

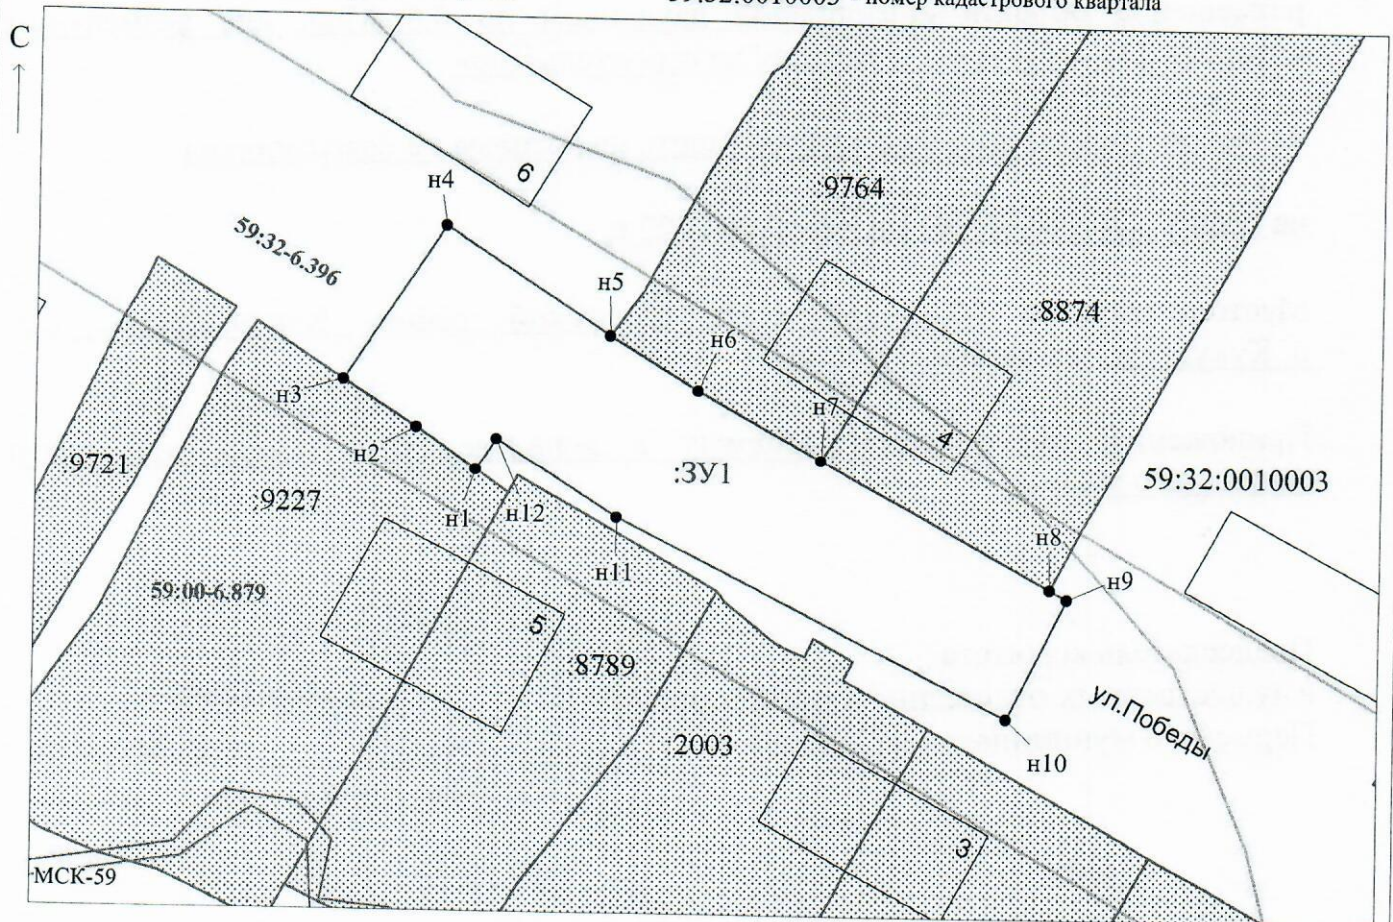

Заявитель: *Егошина И.В.* / Егошина И.В. (подпись, расшифровка подписи)

Масштаб 1:500

МП  
(для юридических лиц  
и индивидуальных предпринимателей)