



**КОМИТЕТ ИМУЩЕСТВЕННЫХ ОТНОШЕНИЙ
АДМИНИСТРАЦИИ ПЕРМСКОГО МУНИЦИПАЛЬНОГО РАЙОНА**

РЕШЕНИЕ

о размещении объектов № 450

Пермский край
Пермский район

17.06.2021

Комитет имущественных отношений администрации Пермского муниципального района разрешает Открытому акционерному обществу «Межрегиональная распределительная сетевая компания Урала» (ИНН 6671163413, ОГРН 1056604000970, почтовый адрес: 614016, город Пермь, ул. Инженерная, д. 17

размещение объекта «Строительство ВЛ 0,4 кВ с установкой ПУ для электроснабжения деревни Савенки (4500062576) Ефимов О.Н.»

на землях государственная собственность на которые не разграничена

на срок бессрочно

Местоположение: Пермский край, Пермский район, Гамовское с/п, в 2,320 км на юг от д. Савенки

Приложение: схема предполагаемых к использованию земель или части земельного участка.

Председатель комитета
имущественных отношений администрации
Пермского муниципального района



Г.В. Мюресов

(подпись, печать)

Схема предполагаемых к использованию земель или части земельного участка

Объект: "Строительство ВЛ 0,4 кВ с установкой ПУ для электроснабжения деревни Савенки (4500062576) Ефимов О.Н."


Площадь земель или части земельного участка, кв.м.: 1076

Местоположение объекта: 614512, Пермский край, Пермский р-н, в 2,320км на юг от д. Савенки

Категория земель: Земли сельскохозяйственного назначения

Вид разрешенного использования земельного участка: -

Цель использования: под объекты инженерного оборудования электроснабжения (Строительство ВЛ 0,4 кВ с установкой ПУ для электроснабжения деревни Савенки (4500062576) Ефимов О.Н.)

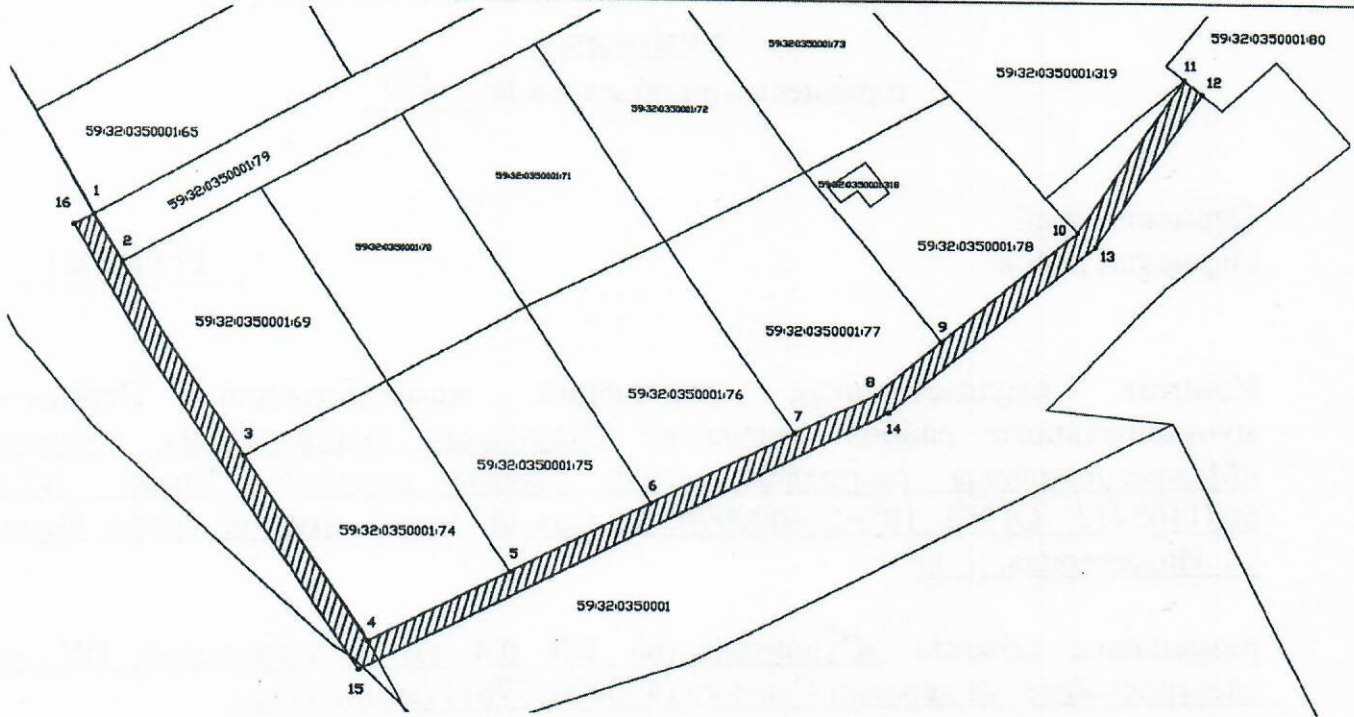

Масштаб 1:1000

Условные обозначения:

- предполагаемые к использованию земли
- граница земельного участка, сведения о котором внесены в ГКН
- 1 характерные точки границы испрашиваемого земельного участка

Описание границ смежных землепользователей:

- 1-2 - зем.уч.с КН 59:32:0350001:79;
- 2-3 - зем.уч.с КН 59:32:0350001:69;
- 3-5 - зем.уч.с КН 59:32:0350001:74;
- 5-6 - зем.уч.с КН 59:32:0350001:75;
- 6-7 - зем.уч.с КН 59:32:0350001:76;
- 7-9 - зем.уч.с КН 59:32:0350001:77;
- 9-10 - зем.уч.с КН 59:32:0350001:78;
- 10-11 - неразграниченный зем.уч.;
- 11-12 - зем.уч.с КН 59:32:0350001:80;
- 12-16 - неразграниченный зем.уч.;

Координаты характерных точек МСК-59

№	X	Y
1	2224156,72	497798,86
2	2224161,56	497790,10
3	2224182,80	497754,94
4	2224203,56	497721,79
5	2224227,32	497734,36
6	2224251,12	497746,94
7	2224275,31	497759,74
8	2224288,82	497766,89
9	2224299,88	497776,69
10	2224322,5	497796,74
11	2224340,23	497824,9
12	2224343,31	497822,28
13	2224325,58	497794,13
14	2224291,09	497763,56
15	2224202,13	497716,55
16	2224153,23	497796,91
1	2224156,72	497798,86

Заявитель

А.В. Мальцев