



**КОМИТЕТ ИМУЩЕСТВЕННЫХ ОТНОШЕНИЙ  
АДМИНИСТРАЦИИ ПЕРМСКОГО МУНИЦИПАЛЬНОГО РАЙОНА**

**РЕШЕНИЕ**

о размещении объектов № 453

Пермский край  
Пермский район

17.06.2021

Комитет имущественных отношений администрации Пермского муниципального района разрешает Открытому акционерному обществу «Межрегиональная распределительная сетевая компания Урала» (ИНН 6671163413, ОГРН 1056604000970, почтовый адрес: 620026, Свердловская область, город Екатеринбург, ул. Мамина-Сибиряка, д. 140

размещение объекта «строительство ВЛ 0,4 кВ для электроснабжения села Курашим (4500062930). Реконструкция ВЛ 0,4 кВ № 1 для электроснабжения села Курашим (4500062930)»

на землях государственная собственность на которые не разграничена

на срок бессрочно

Местоположение: Пермский край, Пермский район, Кукуштанское с/п, с. Курашим

Приложение: схема предполагаемых к использованию земель или части земельного участка.

Председатель комитета  
имущественных отношений администрации  
Пермского муниципального района

(подпись, печать)

Г.В. Мюресов



## СХЕМА

**предполагаемых к использованию земель и части земельного участка**  
**Объект:** Строительство ВЛ 0,4 кВ с установкой ПУ для электроснабжения села Курашим (4500062930). Реконструкция ВЛ 0,4 кВ №1 для электроснабжения села Курашим (4500062930)  
**Местоположение:** Пермский край, м.р-н Пермский, с.п. Кукуштанское, с Курашим  
**Площадь земель:** :ЗУ1=301 м<sup>2</sup>


**Категория земель:** Земли населённых пунктов

**Вид разрешенного использования:** Воздушная линия электропередач, для размещения которой не требуется разрешение на строительство

Обозначение характерных точек границ	Координаты, м	
	X	Y
n1	477504.29	2253466.62
n2	477470.47	2253508.53
n3	477467.64	2253505.67
n4	477500.10	2253465.56
n5	477496.51	2253443.40
n6	477500.41	2253442.69
n1	477504.29	2253466.62

Система координат: МСК-59

**Описание границ смежных земельных участков:**  
от точки n1 до точки n6 – муниципальные земли

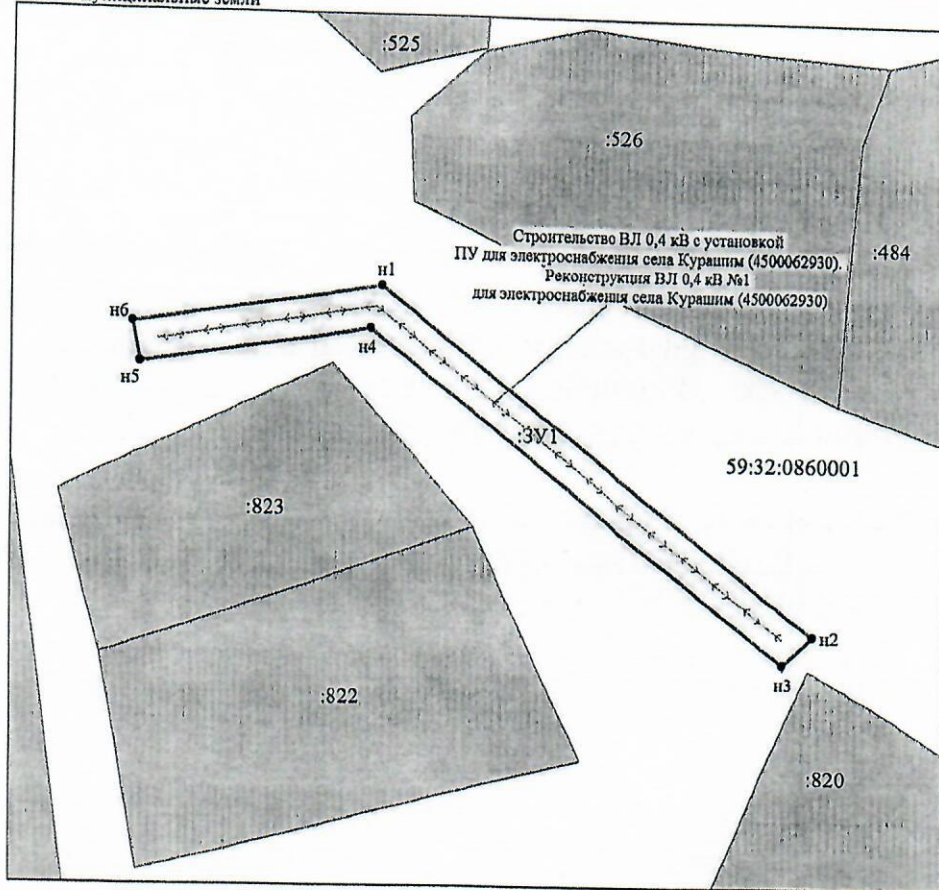

Масштаб 1:500

Условные обозначения:

- Характерная точка границы, сведения о которой позволяют однозначно определить ее положение на местности
- :ЗУ1 Надписи вновь образованного земельного участка
- Вновь образованная часть границы, сведения о которой достаточны для определения ее местоположения
- 59:32:5222301 Обозначение кадастрового квартала

Заявитель:  
представитель по доверенности  
М.П.



Бочарова М.А.  
(расшифровка подписи)