



**КОМИТЕТ ИМУЩЕСТВЕННЫХ ОТНОШЕНИЙ
АДМИНИСТРАЦИИ ПЕРМСКОГО МУНИЦИПАЛЬНОГО РАЙОНА**

РЕШЕНИЕ

о размещении объектов № 454

Пермский край
Пермский район

17.06.2021

Комитет имущественных отношений администрации Пермского муниципального района разрешает Открытому акционерному обществу «Межрегиональная распределительная сетевая компания Урала» (ИНН 6671163413, ОГРН 1056604000970, почтовый адрес: 620026, Свердловская область, город Екатеринбург, ул. Мамина-Сибиряка, д. 140

размещение объекта «строительство ВЛ 0,4 кВ для электроснабжения села Бизяр (4500054430)»

на землях государственная собственность на которые не разграничена

на срок бессрочно

Местоположение: Пермский край, Пермский район, Пальниковское с/п, с. Бизяр

Приложение: схема предполагаемых к использованию земель или части земельного участка.

Председатель комитета
имущественных отношений администрации
Пермского муниципального района


Г.В. Мюресов
(подпись, печать)



СХЕМА ГРАНИЦ

предполагаемых к использованию земель или части земельного участка на кадастровом плане территории

Объект: Строительство ВЛ 0,4 кВ для электроснабжения села Бизяр (4500054430)

Местоположение: Пермский край, Пермский район, Пальниковское с/п. с. Бизяр

Кадастровый квартал: 59:32:0220001

Площадь земельного участка: 79 кв.м.

Вид разрешенного использования: Воздушная линия электропередач, для размещения которой не требуется разрешение на строительство


Категория земель: Земли населенных пунктов

Обозначение характерных точек границ	Координаты, м	
	X	Y
н1	463055.51	2225522.77
н2	463083.69	2225547.21
н3	463053.12	2225526.33
н1	463055.51	2225522.77

МСК-59

Описание границ смежных землепользователей:

от т.н1 до т.н4 – граница земельного участка с кадастровым номером 59:32:0000000:13461;
от т.н2 до т.н1 – территория общего пользования.

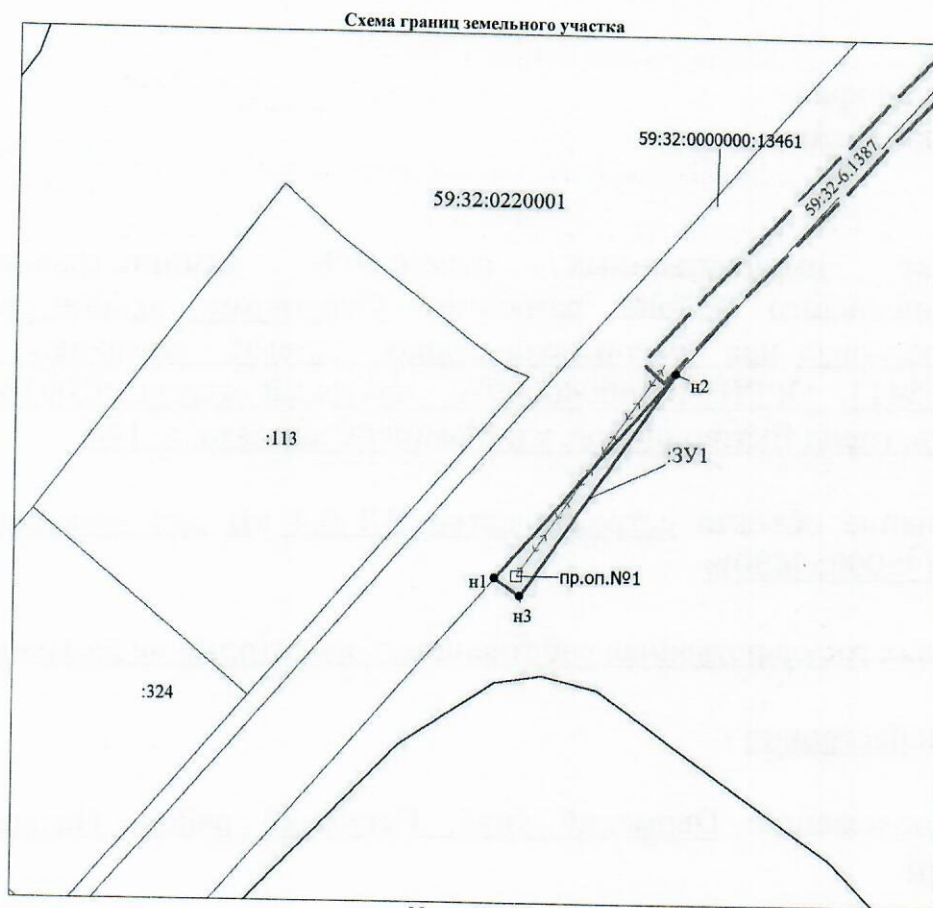

Масштаб 1:700

Условные обозначения:

- | | | | |
|------|---|---------------|--|
| | - граница образуемого земельного участка, предполагаемого к использованию | | - граница смежного земельного участка, сведения о котором содержатся в ЕБ ЕГРН |
| :3У1 | - обозначение образуемого земельного участка | :1444 | - кадастровый номер земельного участка, сведения о котором содержатся в ЕГРН |
| ● н5 | - обозначение характерной точки границы образуемого земельного участка | 59:32:0860001 | - номер кадастрового квартала |
| | - ВЛ 0,4кВ | | - граница кадастрового квартала |

Заявитель:

представитель по доверенности



Л.В. Юнусова
(расшифровка подписи)