

**КОМИТЕТ ИМУЩЕСТВЕННЫХ ОТНОШЕНИЙ
АДМИНИСТРАЦИИ ПЕРМСКОГО МУНИЦИПАЛЬНОГО РАЙОНА**

РЕШЕНИЕ

о размещении объектов № 462

Пермский край
Пермский район

18.06.2021

Комитет имущественных отношений администрации Пермского муниципального района разрешает Открытому акционерному обществу «Межрегиональная распределительная сетевая компания Урала» (ИНН 6671163413, ОГРН 1056604000970, почтовый адрес: 620026, Свердловская область, город Екатеринбург, ул. Мамина-Сибиряка, д. 140

размещение объекта «строительство ВЛ 0,4 кВ для электроснабжения деревни Паны (4500055234)»

на землях государственная собственность на которые не разграничена

на срок бессрочно

Местоположение: Пермский край, Пермский район, Гамовское с/п, д. Паны

Приложение: схема предполагаемых к использованию земель или части земельного участка.

Председатель комитета
имущественных отношений администрации
Пермского муниципального района

(подпись, печать)

Г.В. Мюресов



СХЕМА

предполагаемых к использованию земель и части земельного участка


Объект: Строительство ВЛ 0,4 кВ для электроснабжения деревни Паны (4500055234)

Местоположение: Пермский край, м р-н Пермский, с.п. Гамовское, д Паны

Площадь участка: :ЗУ1=1067 м²

Категория земель: Земли населенных пунктов

Вид разрешенного использования: Воздушная линия электропередач, для размещения которой не требуется разрешение на строительство

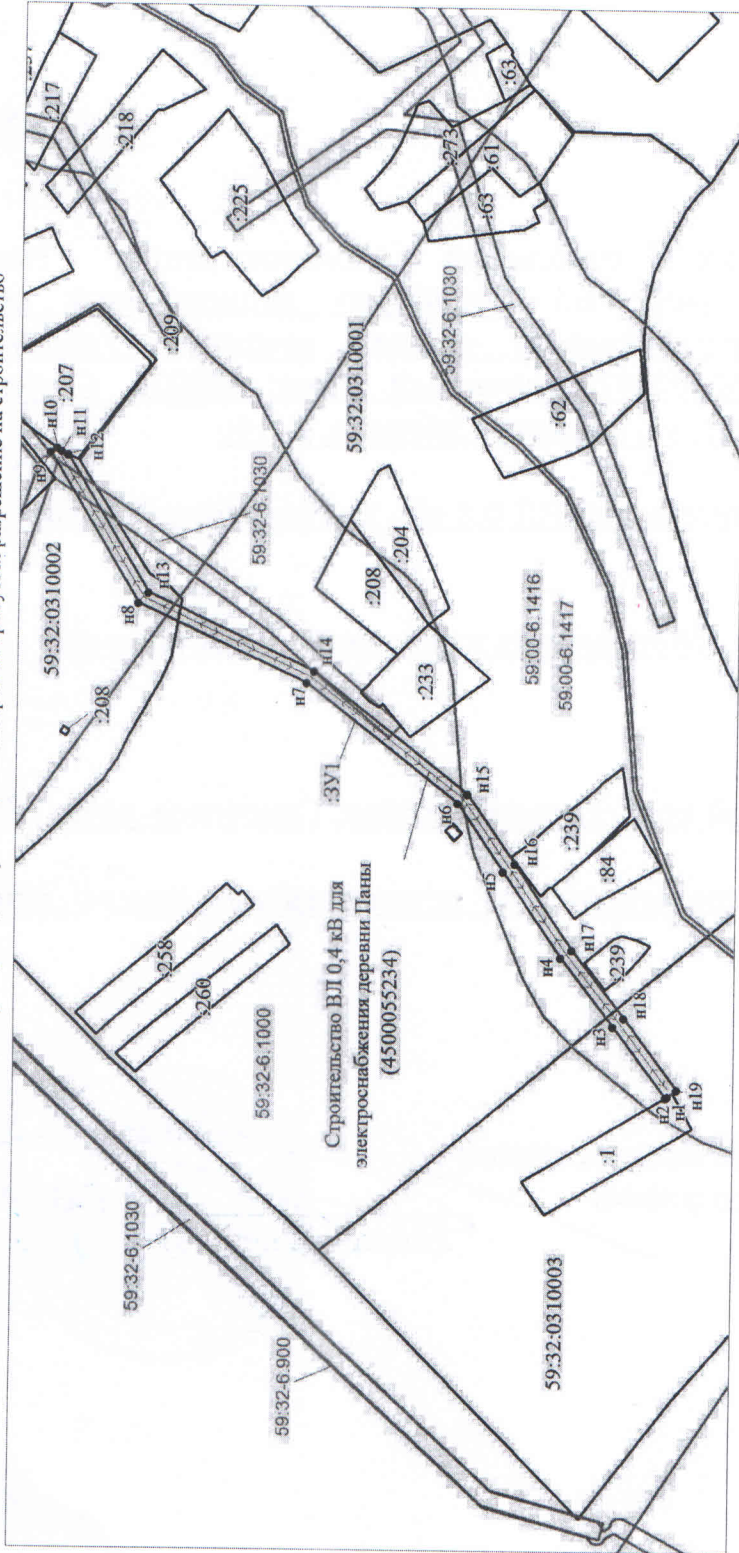

Масштаб 1:1500

Система координат: МСК-59, зона 2

Описание границ смежных земельных участков:

от точки n1 до точки n2 – участок с кадастровым номером 59:32-0310003:1

от точки n2 до точки n10 – земли общего пользования

от точки n10 до точки n12 – участок с кадастровым номером 59:32-0310002:207

от точки n12 до точки n1 – земли общего пользования

Условные обозначения:



Характерная точка границы, сведения о которой позволяют однозначно определить ее положение на местности

Новая образованная часть границы, сведения о которой достаточны для определения ее местоположения

Надпись вновь образованного земельного участка

Существующая часть границы, имеющаяся в ЕГРН, сведения о которой достаточны для определения ее местоположения


Надпись кадастрового номера земельного участка

Граница охранной зоны

ВЛ 0,4 кВ

Обозначение кадастрового квартала

Обозначение характерных точек границ	Координаты, м	
	X	Y
n1	500624.18	2222902.27
n2	500624.78	2222901.91
n3	500640.31	2222922.38
n4	500655.83	2222942.62
n5	500672.90	2222967.51
n6	500686.47	2222987.09
n7	500730.81	2223022.20
n8	500779.99	2223044.63
n9	500806.37	2223088.63
n10	500804.41	2223089.79
n11	500803.05	2223088.87
n12	500801.18	2223087.91
n13	500777.15	2223047.76
n14	500728.70	2223025.64
n15	500683.55	2222989.85
n16	500669.61	2222969.79
n17	500652.56	2222944.92
n18	500637.13	2222924.81
n19	500621.55	2222904.18
n1	500624.18	2222902.27

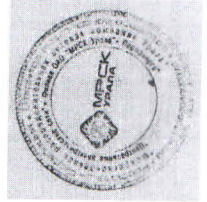

Боч

М.А. Бочарова

По доверенности
ИПЗ-122-2021 от 01.02.2021