



**КОМИТЕТ ИМУЩЕСТВЕННЫХ ОТНОШЕНИЙ
АДМИНИСТРАЦИИ ПЕРМСКОГО МУНИЦИПАЛЬНОГО РАЙОНА**

РЕШЕНИЕ

о размещении объектов № 490

Пермский край
Пермский район

24.06.2021

Комитет имущественных отношений администрации Пермского муниципального района разрешает Открытому акционерному обществу «Межрегиональная распределительная сетевая компания Урала» (ИНН 6671163413, ОГРН 1056604000970, почтовый адрес: 614016, город Пермь, ул. Инженерная, д. 17

размещение объекта «Строительство СТП-63/10/0,4 кВ с трансформатором мощностью 40 кВА, ЛЭП 10 кВ с установкой РЛК, ВЛ-0,4 кВ. Реконструкция ВЛ-0,4 кВ для электроснабжения объекта садоводства по адресу: Пермский край, Пермский район, д. Сакмары, зона (массив) СВ Сакмары, з/у 1 (4500056643)»

на землях государственная собственность на которые не разграничена

на срок бессрочно

Местоположение: Пермский край, Пермский район, Гамовское с/п, д. Ермаши

Приложение: схема предполагаемых к использованию земель или части земельного участка.

Председатель комитета
имущественных отношений администрации
Пермского муниципального района

(подпись, печать)

В. Мюресов

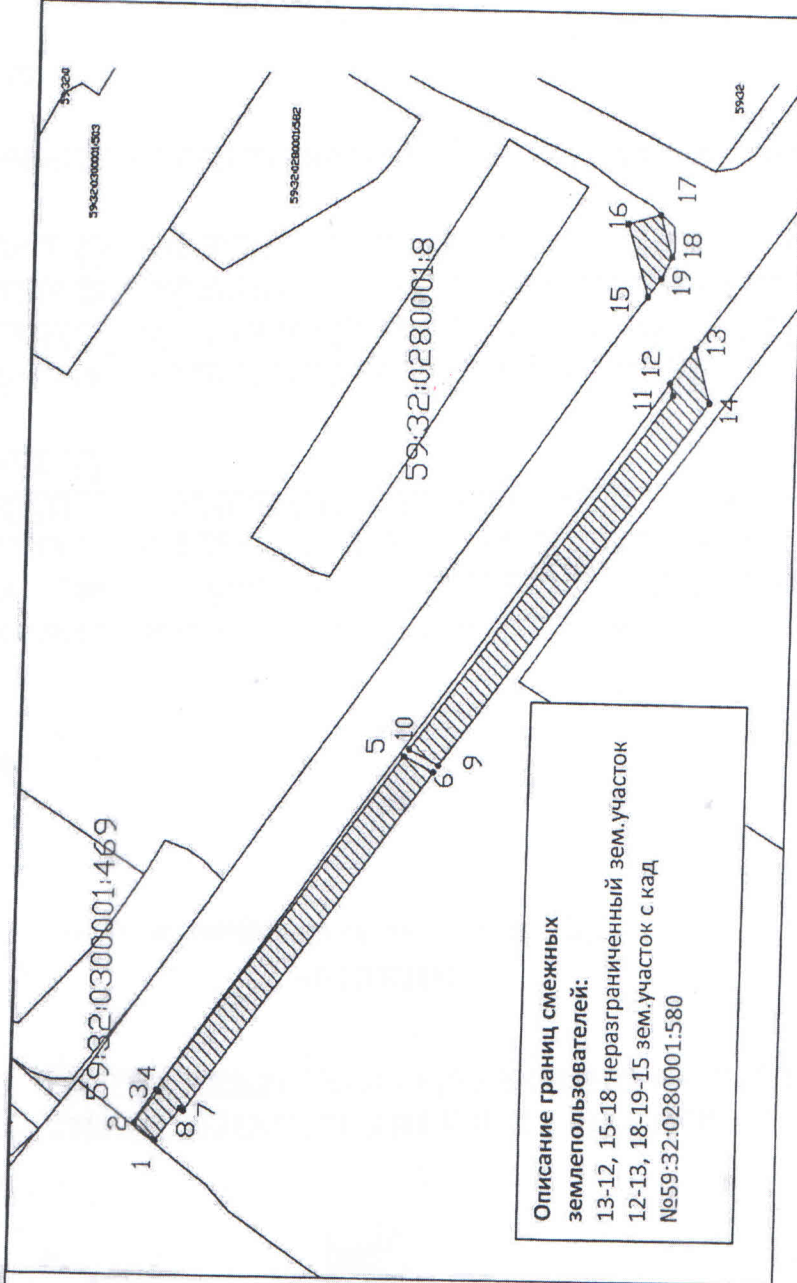


Схема предполагаемых к использованию земель или части земельного участка

Объект: Строительство СТП-63/10/0,4 кВ с трансформатором мощностью 40 кВА, ЛЭП 10 кВ с установкой РЛК, ВЛ-0,4кВ. Реконструкция ВЛ-0,4 кВ для электроснабжения объекта садоводства по адресу: Пермский край, Пермский район, д.Сакмары, зона (массив) СВ Сакмары, з/у 1 (4500056643)
Местоположение: край Пермский, р-н Пермский, с/п Гамовское, д. Ермаша
Площадь земель или части земельного участка, кв.м.: 730 (331;354;45)
Категория земель: Земли населенных пунктов

Вид разрешенного использования земельного участка:

Цель использования: под объекты инженерного оборудования Электроснабжения (Строительство СТП-63/10/0,4 кВ с трансформатором мощностью 40 кВА, ЛЭП 10 кВ с установкой РЛК, ВЛ-0,4кВ. Реконструкция ВЛ-0,4 кВ для электроснабжения объекта садоводства по адресу: Пермский край, Пермский район, д.Сакмары, зона (массив) СВ Сакмары, з/у 1 (4500056643))



Описание границ смежных землепользователей:
 13-12, 15-18 неразграниченный зем.участок
 12-13, 18-19-15 зем.участок с кад №59:32:0280001:580

Условные обозначения:
 предполагаемые к использованию земли
 граница земельного участка, сведения о котором внесены в ГКН
 1 характерные точки границы испрашиваемого земельного участка

Масштаб 1:1000

Заявитель: /А.Ю. Кожевников

Координаты характерных точек		
№	X	Y
1	504351,23	2223456,39
2	504354,36	2223458,88
3	504350,76	2223463,40
4	504351,10	2223463,64
5	504315,34	2223513,10
6	504310,83	2223510,81
7	504347,05	2223460,71
8	504347,52	2223461,05
1	504351,23	2223456,39
9	504310,09	2223511,83
10	504314,60	2223514,12
11	504276,53	2223566,79
12	504277,03	2223568,50
13	504273,34	2223573,71
14	504271,05	2223565,84
9	504310,09	2223511,83
15	504280,73	2223581,21
16	504283,87	2223592,02
17	504279,07	2223593,41
18	504277,25	2223587,18
19	504278,61	2223584,21
15	504280,73	2223581,21