



**КОМИТЕТ ИМУЩЕСТВЕННЫХ ОТНОШЕНИЙ
АДМИНИСТРАЦИИ ПЕРМСКОГО МУНИЦИПАЛЬНОГО РАЙОНА**

РЕШЕНИЕ

о размещении объектов № 531

Пермский край
Пермский район

07.07.2021

Комитет имущественных отношений администрации Пермского муниципального района разрешает Открытому акционерному обществу «Межрегиональная распределительная сетевая компания Урала» (ИНН 6671163413, ОГРН 1056604000970, почтовый адрес: 620026, Свердловская область, город Екатеринбург, ул. Мамина-Сибиряка, д. 140

размещение объекта «Реконструкция ВЛ-0,4 кВ Логовая от РП-3002, входящей в ЭСК Мостовая»

на землях государственная собственность на которые не разграничена

на срок бессрочно

Местоположение: Пермский край, Пермский район, Сылвенское с/п, д. Малая, ул. Логовая

Приложение: схема предполагаемых к использованию земель или части земельного участка.

Председатель комитета
имущественных отношений администрации
Пермского муниципального района




(подпись, печать)

Г.В. Мюресов

Схема предполагаемых к использованию земель или части земельного участка

Объект: Реконструкция ВЛ-0,4 кВ Логовая от РП-3002, входящей в ЭСК Мостовая
Местоположение: край Пермский, р-н Пермский, Сылвенское с/п, д. Малая, ул. Логовая
Площадь земель или части земельного участка, кв.м.: 2442
Категория земель: Земли населенных пунктов
Вид разрешенного использования земельного участка:

Цель использования: под объекты инженерного оборудования Электроснабжения (Реконструкция ВЛ-0,4 кВ Логовая от РП-3002, входящей в ЭСК Мостовая)

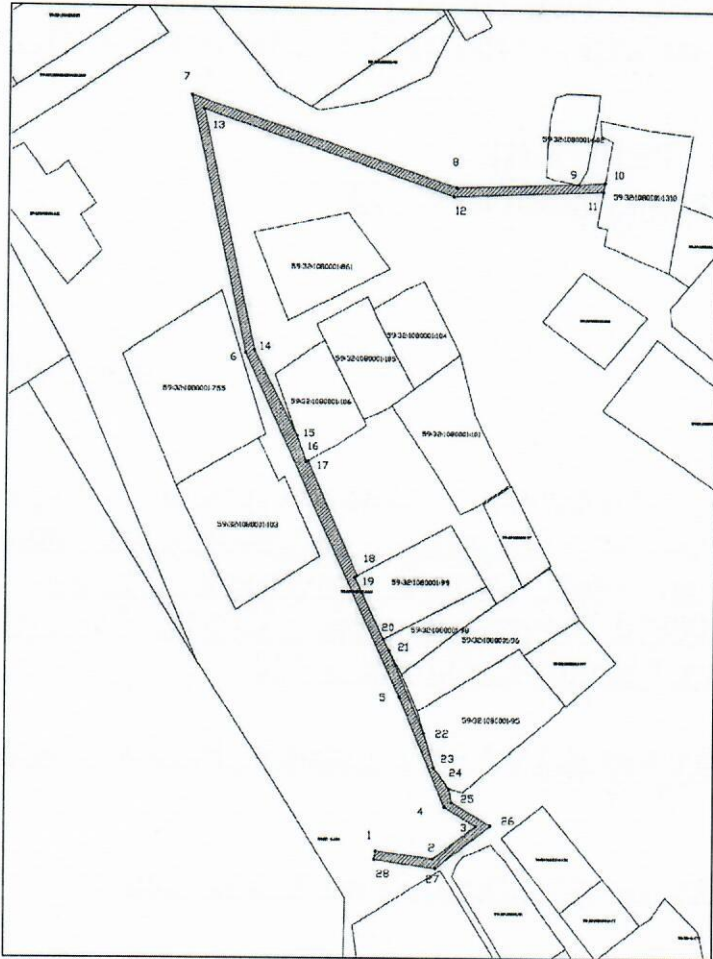

Координаты характерных точек		
№	X	Y
1	525612,39	2254158,96
2	525608,81	2254183,80
3	525623,62	2254202,31
4	525632,15	2254188,60
5	525681,56	2254168,74
6	525836,41	2254101,17
7	525951,72	2254076,65
8	525911,20	2254191,73
9	525913,34	2254244,92
10	525914,10	2254256,47
11	525910,16	2254255,79
12	525907,33	2254190,69
13	525945,26	2254082,14
14	525837,75	2254104,90
15	525799,03	2254123,61
16	525787,24	2254127,72
17	525787,73	2254128,55
18	525736,27	2254150,16
19	525735,69	2254149,15
20	525707,68	2254161,67
21	525702,55	2254164,31
22	525665,13	2254179,57
23	525649,45	2254184,08
24	525640,28	2254190,67
25	525634,12	2254191,80
26	525623,84	2254208,78
27	525604,60	2254184,94
28	525608,44	2254158,39
1	525612,39	2254158,96

Условные обозначения:

- предполагаемые к использованию земли
- граница земельного участка, сведения о котором внесены в ГКН
- 1 характерные точки границы испрашиваемого земельного участка

Масштаб 1:1500

Описание границ смежных землепользователей:

1-10, 11-15, 17-18, 21-22, 24-1 неразграниченный зем.участок
 10-11 зем.участок с кад.номером 59:32:1080001:1310
 15-17 зем.участок с кад.номером 59:32:1080001:106
 18-20 зем.участок с кад.номером 59:32:1080001:99
 20-21 зем.участок с кад.номером 59:32:1080001:98
 22-24 зем.участок с кад.номером 59:32:1080001:95

Заявитель: /Е.В. Кузнецова