



**КОМИТЕТ ИМУЩЕСТВЕННЫХ ОТНОШЕНИЙ
АДМИНИСТРАЦИИ ПЕРМСКОГО МУНИЦИПАЛЬНОГО РАЙОНА**

РЕШЕНИЕ

о размещении объектов № 535

Пермский край
Пермский район

08.07.2021

Комитет имущественных отношений администрации Пермского муниципального района разрешает Акционерному обществу «Газпром газораспределение Пермь» (ИНН 5902183841, ОГРН 1025900512670, почтовый адрес: 614000, г. Пермь, ул. Петропавловская, 43)

размещение объекта: «газопровод давлением до 0,6 Мпа, для размещения которого не требуется разрешение на строительство»

на землях государственная собственность на которые не разграничена

на срок 1 год с 08.07.2021г. по 07.07.2022г.

Местоположение: Пермский край, Пермский район, Фроловское с/п, снт Сосновый бор, к дому 4.

Приложение: схема предполагаемых к использованию земель или земельных участков.

Председатель комитета
имущественных отношений администрации
Пермского муниципального района


(подпись, печать)

Г.В. Мюресов



Схема предполагаемых к использованию земель или части земельного участка

Объект: Газопровод давлением до 0,6 Мпа включительно, для размещения которого не требуется разрешения на строительство

Местоположение: расположенным по адресу:
Пермский край, Пермский район, с/п Фроловское, снт Сосновый бор, к дому 4

Площадь земель или части земельного участка, кв.м.: 196

Категория земель: земли населенных пунктов

Вид разрешенного использования: -

Описание границ смежных землепользователей:

От точки н1 до точки н3 - земли общего пользования
От точки н3 до точки н4 - земельный участок с кадастровым номером 59:32:3430013:32
От точки н4 до точки н7 - земли общего пользования
От точки н7 до точки н1 - земельный участок с кадастровым номером 59:32:3430001:877


Каталог координат, м

| № точки границы | X | Y |
|-----------------|-----------|------------|
| н1 | 509753.15 | 2236182.80 |
| н2 | 509765.57 | 2236185.14 |
| н3 | 509765.35 | 2236186.32 |
| н4 | 509761.54 | 2236195.58 |
| н5 | 509756.25 | 2236194.58 |
| н6 | 509752.29 | 2236202.27 |
| н7 | 509746.22 | 2236199.13 |

Условные обозначения:

- предполагаемый участок земель, на которых планируется размещение объекта
- :32 - границы и номер земельного участка, сведения о которых внесены в ЕГРН
- граница кадастрового квартала

- 59:32:3430013 - зоны с особыми условиями использования территории, сведения о которых внесены в ЕГРН
- :3У1 - обозначение запрашиваемого земельного участка
- н1 - характеристическая точка границ земель или части земельного участка
- 59:32:3430001 - номер кадастрового квартала

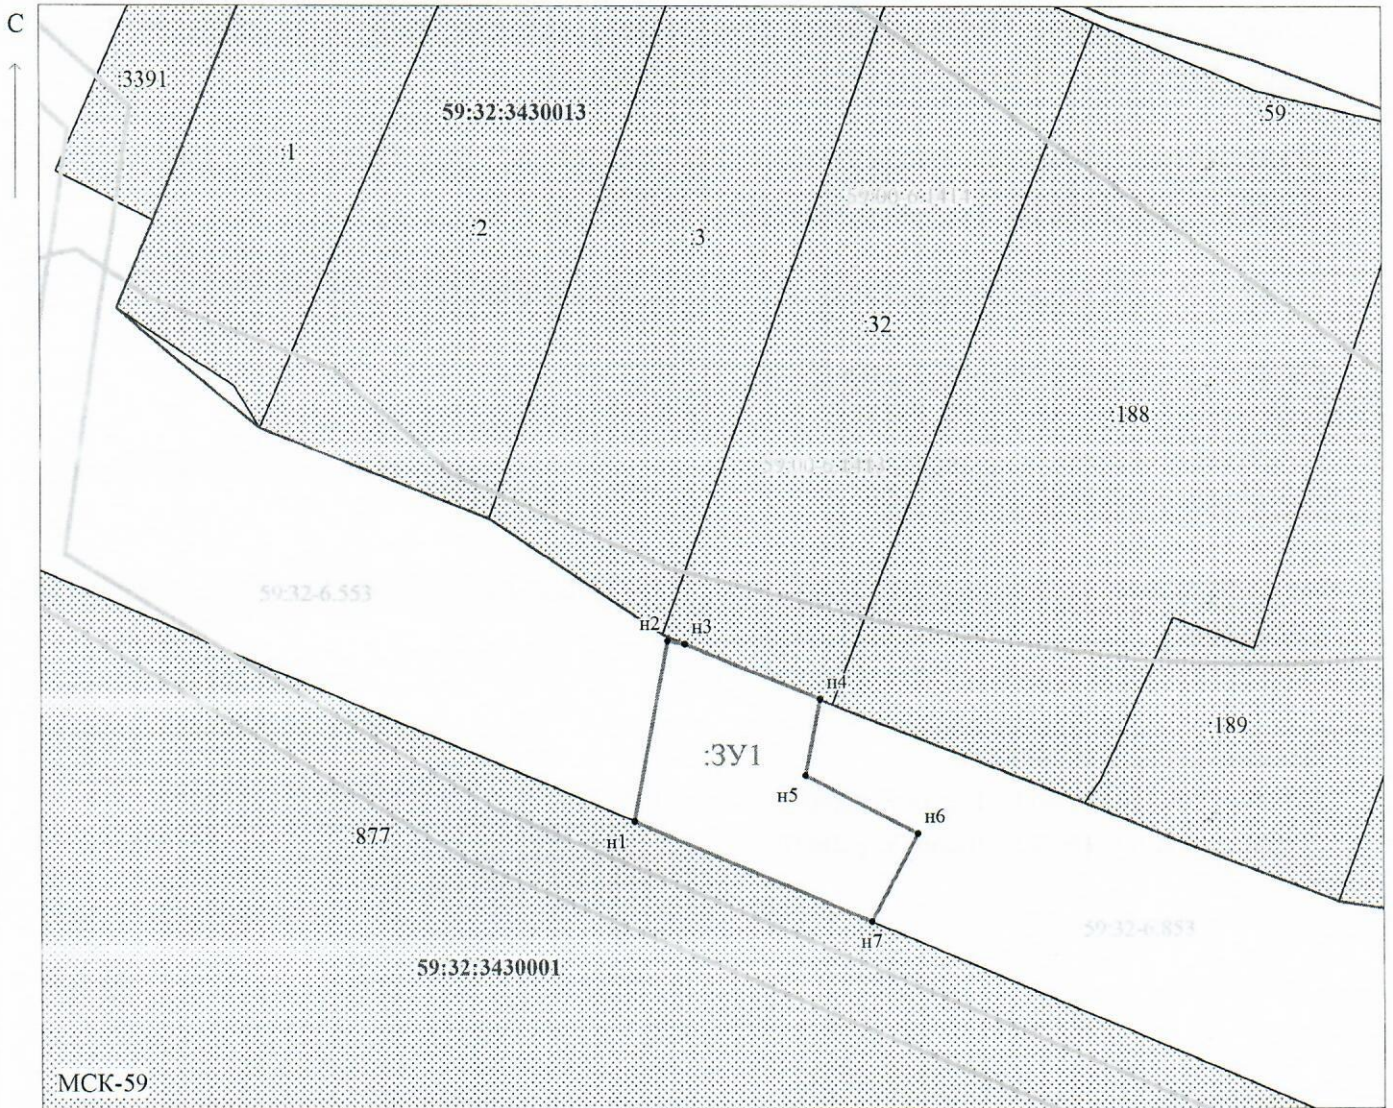

Масштаб 1:500

Заявитель: _____

МП

/ Егорошина И.В.

(подпись, расшифровка подписи)

(для юридических лиц
и индивидуальных предпринимателей)