



**КОМИТЕТ ИМУЩЕСТВЕННЫХ ОТНОШЕНИЙ
АДМИНИСТРАЦИИ ПЕРМСКОГО МУНИЦИПАЛЬНОГО РАЙОНА**

РЕШЕНИЕ

о размещении объектов № 536

Пермский край
Пермский район

08.07.2021

Комитет имущественных отношений администрации Пермского муниципального района разрешает Акционерному обществу «Газпром газораспределение Пермь» (ИНН 5902183841, ОГРН 1025900512670, почтовый адрес: 614000, г. Пермь, ул. Петропавловская, 43)

размещение объекта: «газопровод давлением до 0,6 Мпа, для размещения которого не требуется разрешение на строительство»

на землях государственная собственность на которые не разграничена

на срок 1 год с 08.07.2021г. по 07.07.2022г.

Местоположение: Пермский край, Пермский район, Фроловское с/п, снт «Сосновый бор», к дому 5.

Приложение: схема предполагаемых к использованию земель или земельных участков.

Председатель комитета
имущественных отношений администрации
Пермского муниципального района



(подпись, печать)

Г.В. Мюресов

Схема предполагаемых к использованию земель или части земельного участка

Объект: Газопровод давлением до 0,6 Мпа включительно, для размещения которого не требуется разрешения на строительство до границ земельного участка с кадастровым номером 59:32:3430013:188

Местоположение: расположенным по адресу: Пермский край, Пермский р-н, Фроловское с/п, снт "Сосновый бор", к дому 5

Площадь земель или части земельного участка, кв.м.: 1097

Категория земель: земли населенных пунктов

Вид разрешенного использования: -

Описание границ смежных землепользователей:

От точки н1 до точки н3 - земельный участок с кадастровым номером 59:32:3430013:188

От точки н3 до точки н1 - земли общего пользования


Каталог координат, м

№ точки границы	X	Y
н1	509759.87	2236199.73
н2	509756.75	2236207.57
н3	509755.80	2236209.95
н4	509750.80	2236207.79
н5	509746.80	2236216.12
н6	509738.84	2236239.90
н7	509718.49	2236298.01
н8	509711.79	2236308.90
н9	509702.43	2236303.11
н10	509708.50	2236293.26
н11	509730.97	2236238.47
н12	509740.30	2236213.49
н13	509749.00	2236195.02

Условные обозначения:

- предполагаемый участок земель, на которых планируется размещение объекта
- :188 - границы и номер земельного участка, сведения о которых внесены в ЕГРН
- :76 - границы и номер объекта капитального строительства, сведения о которых внесены в ЕГРН
- граница кадастрового квартала

- :3У1 - зоны с особыми условиями использования территории, сведения о которых внесены в ЕГРН
- н1 - обозначение запрашиваемого земельного участка
- н1 - характерная точка границ земель или части земельного участка
- 59:32:3430001 - номер кадастрового квартала

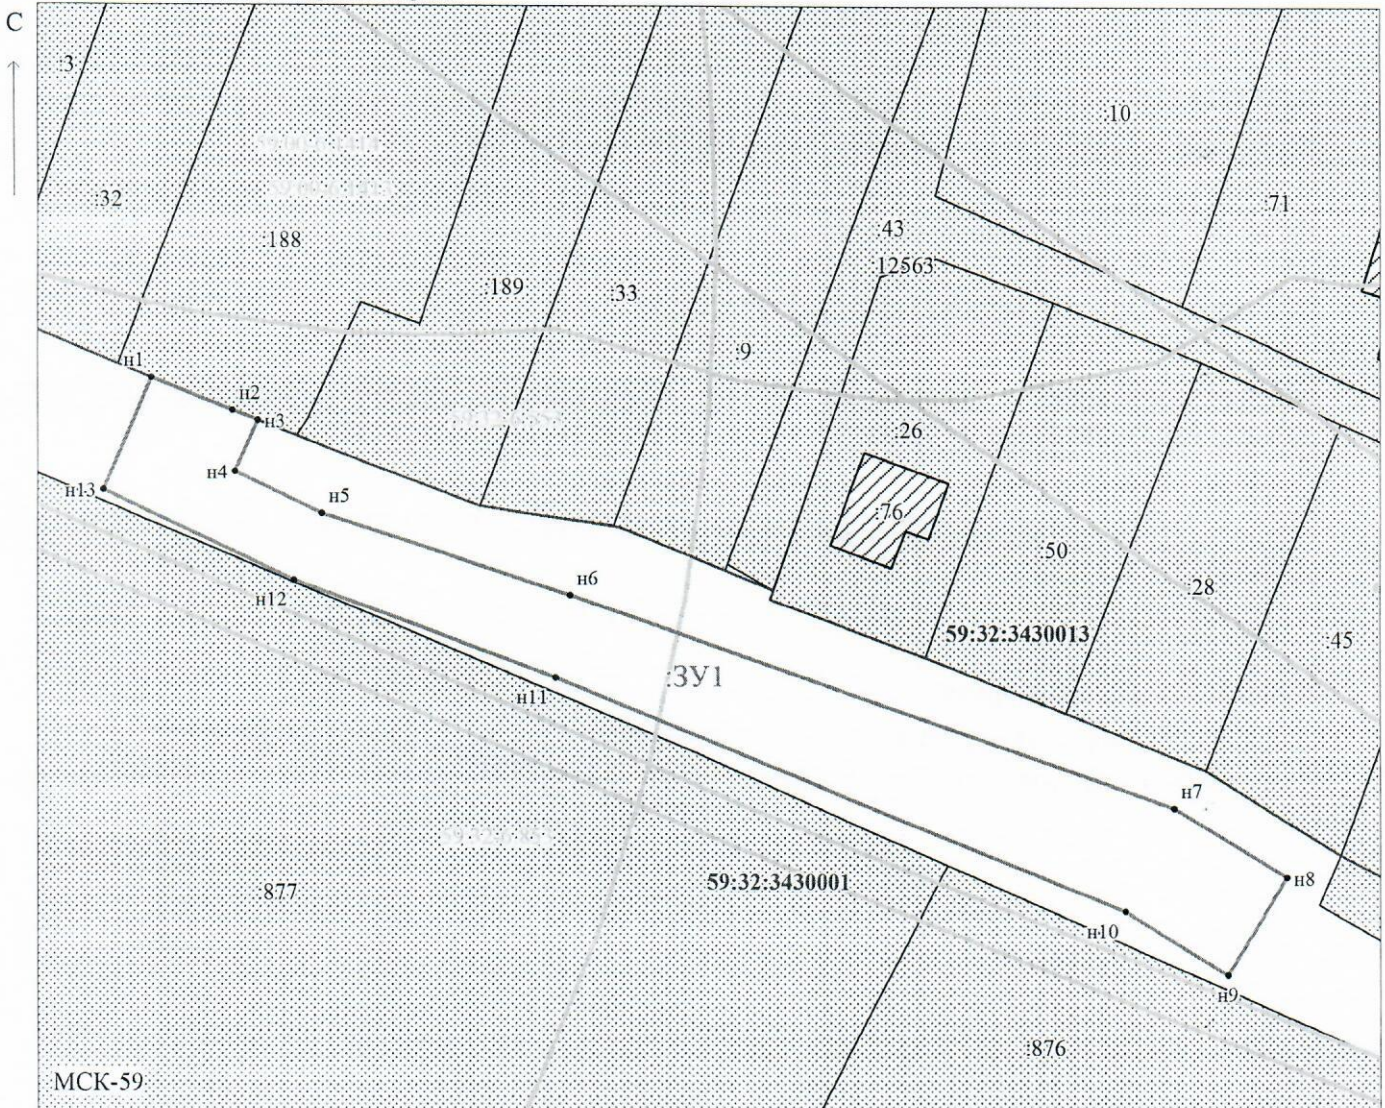

Масштаб 1:700

Заявитель: _____

МП

(для юридических лиц

и индивидуальных предпринимателей)

/ Егошина И.В.

(подпись, расшифровка подписи)