



**КОМИТЕТ ИМУЩЕСТВЕННЫХ ОТНОШЕНИЙ
АДМИНИСТРАЦИИ ПЕРМСКОГО МУНИЦИПАЛЬНОГО РАЙОНА**

РЕШЕНИЕ

о размещении объектов № 541

Пермский край
Пермский район

08.07.2021

Комитет имущественных отношений администрации Пермского муниципального района разрешает Открытому акционерному обществу «Межрегиональная распределительная сетевая компания Урала» (ИНН 6671163413, ОГРН 1056604000970, почтовый адрес: 620026, г. Екатеринбург, ул. Мамина Сибиряка, д. 140)

размещение объекта «Реконструкция ВЛ 0,4 кВ Уральская для электроснабжения с. Култаево (4500061120)»

на землях государственная собственность на которые не разграничена

на срок бессрочно

Местоположение: Пермский край, м. р-н Пермский, с.п. Култаевское, с. Култаево.

Приложение: схема предполагаемых к использованию земель или части земельного участка.

Председатель комитета
имущественных отношений
администрации Пермского
муниципального района



Г.В. Мюресов

СХЕМА

предполагаемых к использованию земель и части земельного участка

Объект: Реконструкция ВЛ 0,4 кВ Уральская для электроснабжения с. Култаево (4500061120)

Местоположение: Пермский край, м.р-н Пермский, с.п. Култаевское, с. Култаево

Площадь земель: ЗУ1= 41 м²

Категория земель: Земли населённых пунктов


Вид разрешенного использования: Воздушная линия электропередач, для размещения которой не требуется разрешение на строительство

Обозначение характерных точек границ	Координаты, м	
	X	Y
	ЗУ1(2)	
n1	504872.67	2212965.89
n2	504869.06	2212968.63
n3	504868.16	2212962.57
n4	504868.99	2212961.93
n5	504872.02	2212961.52
n1	504872.67	2212965.89
	ЗУ1(2)	
n6	504873.50	2212971.45
n7	504874.29	2212976.75
n8	504872.97	2212977.74
n9	504870.45	2212978.03
n10	504869.88	2212974.17
n6	504873.50	2212971.45

Система координат: МСК-59

Описание границ смежных земельных участков:

от точки n1 до точки n2 – зем. участок с кадастровым номером 59:32:0680001:8230
 от точки n2 до точки n3 – земли населенных пунктов
 от точки n3 до точки n4 – зем. участок с кадастровым номером 59:32:0680001:1066
 от точки n4 до точки n1 – земли населенных пунктов
 от точки n6 до точки n7 – земли населенных пунктов
 от точки n7 до точки n8 – зем. участок с кадастровым номером 59:32:0680001:2854
 от точки n8 до точки n10 – земли населенных пунктов
 от точки n10 до точки n6 – зем. участок с кадастровым номером 59:32:0680001:8230

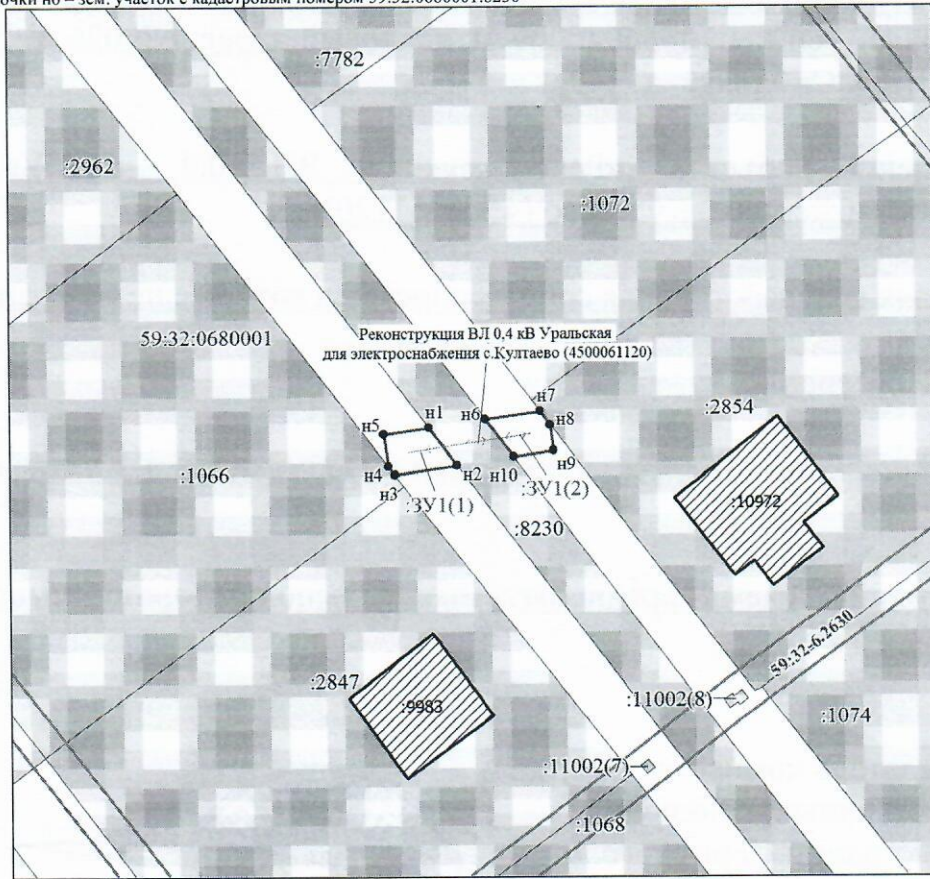

Масштаб 1:500

Условные обозначения:

- Характерная точка границы, сведения о которой позволяют однозначно определить ее положение на местности
- Надписи вновь образованного земельного участка
- Вновь образованная часть границы, сведения о которой достаточны для определения ее местоположения
- Обозначение кадастрового квартала
- Обозначение границы охранной зоны
- Граница охранной зоны

Заявитель:

представитель по доверенности
 м.п.



Бочарова М.А.
 (расшифровка подписи)