



**КОМИТЕТ ИМУЩЕСТВЕННЫХ ОТНОШЕНИЙ  
АДМИНИСТРАЦИИ ПЕРМСКОГО МУНИЦИПАЛЬНОГО РАЙОНА**

**РЕШЕНИЕ**

о размещении объектов № 550

Пермский край  
Пермский район

12.07.2021

Комитет имущественных отношений администрации Пермского муниципального района разрешает Открытому акционерному обществу «Межрегиональная распределительная сетевая компания Урала» (ИНН 6671163413, ОГРН 1056604000970, почтовый адрес: 620026, г. Екатеринбург, ул. Мамина Сибиряка, д. 140)

размещение объекта «Строительство ВЛ 0,4 кВ с установкой ПУ для электроснабжения села Нижние Муллы (4500062381)»

на землях государственная собственность на которые не разграничена

на срок бессрочно

Местоположение: Пермский край, м. р-н Пермский, с.п. Култаевское, село Нижние Муллы.

Приложение: схема предполагаемых к использованию земель или части земельного участка.

Председатель комитета  
имущественных отношений  
администрации Пермского  
муниципального района

(подпись, печать)



Г.В. Мюресов

## СХЕМА ГРАНИЦ

предполагаемых к использованию земель

или части земельного участка на кадастровом плане территории

Объект: Строительство ВЛ 0,4 кВ с установкой ПУ для электроснабжения села Нижние Муллы (4500062381)

Местоположение: Пермский край, муниципальный район Пермский, сельское поселение Култаевское, село Нижние Муллы

Площадь земельного участка: 942 кв.м.


Вид разрешенного использования: Воздушная линия электропередач, для размещения которой не требуется разрешение на строительство

Обозначение характерных точек границ	Координаты, м		Обозначение характерных точек границ	Координаты, м		Обозначение характерных точек границ	Координаты, м	
	X	Y		X	Y		X	Y
	1	2		3	4		5	6
н1	508802.01	2210394.70	н8	508842.19	2210415.16	н15	508797.26	2210393.14
н2	508803.42	2210399.70	н9	508920.16	2210422.12	н16	508797.40	2210382.89
н3	508805.45	2210404.74	н10	509014.24	2210426.95	н17	508801.44	2210382.89
н4	508805.93	2210405.93	н11	509013.95	2210430.86	н18	508801.27	2210392.55
н5	508818.64	2210409.26	н12	508919.84	2210426.11	н1	508802.01	2210394.70
н6	508831.38	2210412.61	н13	508841.37	2210419.08			
н7	508831.44	2210412.47	н14	508802.86	2210409.43			

**Описание границ смежных землепользователей:**

От т.н1 до т.н7 - граница земельного участка с кадастровым номером 59:32:1410001:1318;

От т.н7 до т.н1 - земли общего пользования.

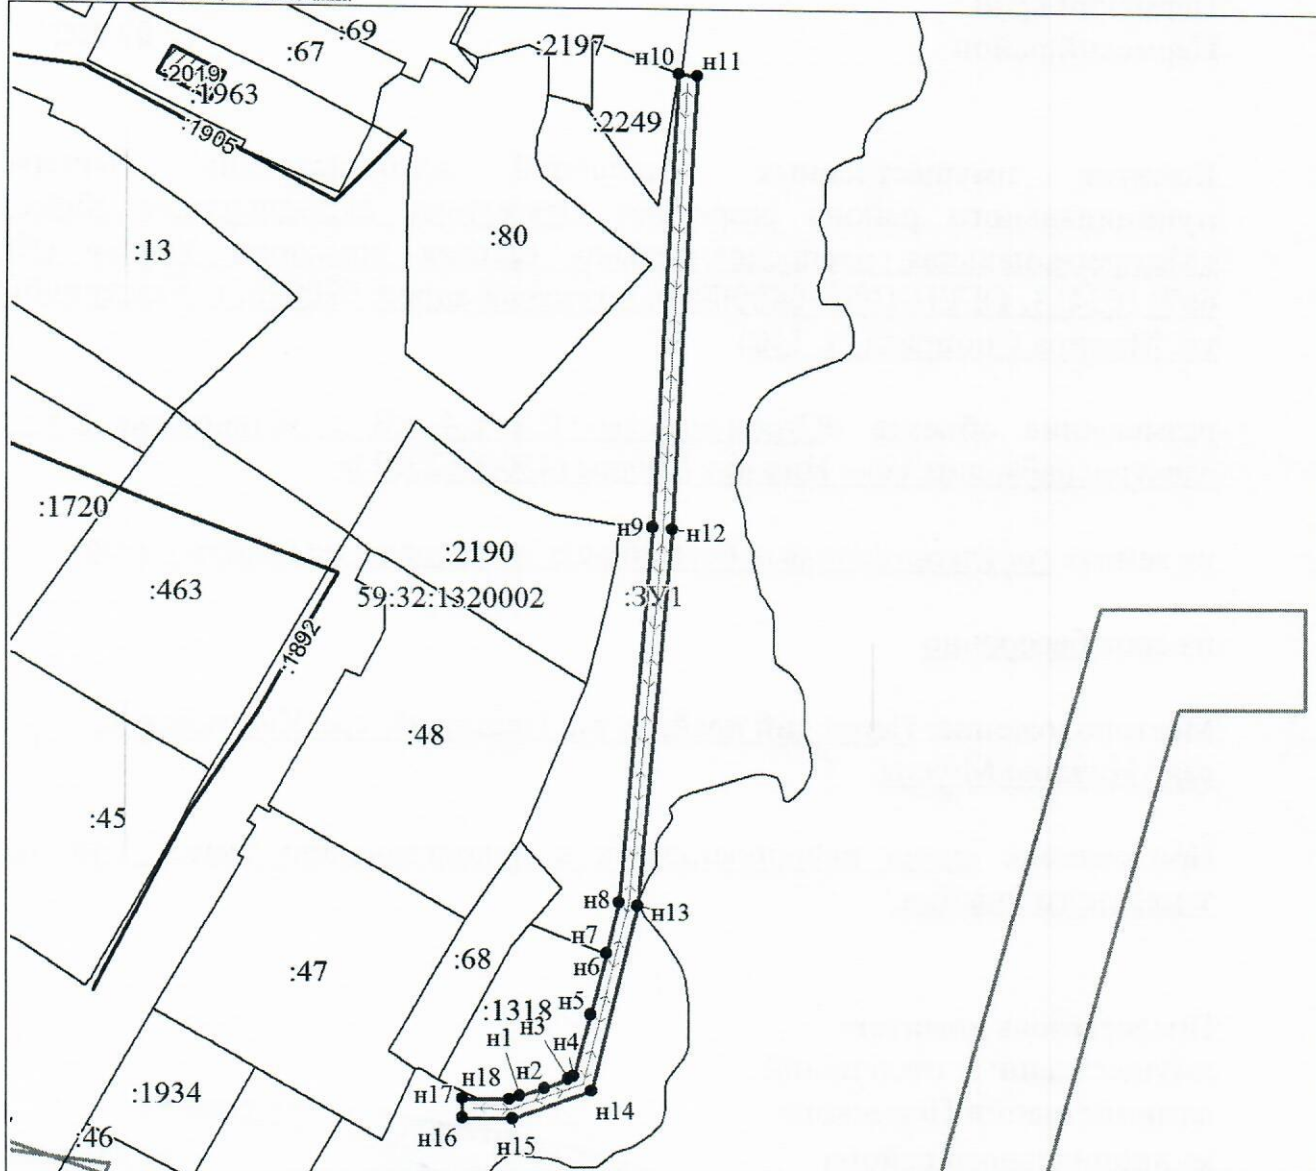

Масштаб 1:1500

Условные обозначения:

- |   |   |
|---|---|
| <ul style="list-style-type: none"> <li><span style="border: 1px solid black; display: inline-block; width: 20px; height: 10px; margin-right: 5px;"></span> - граница образуемого земельного участка, предполагаемого к использованию</li> <li><span style="border: 1px solid black; display: inline-block; width: 20px; height: 10px; margin-right: 5px;"></span> :ЗУ1 - обозначение образуемого земельного участка</li> <li><span style="display: inline-block; width: 0; height: 0; border-left: 5px solid transparent; border-right: 5px solid transparent; border-bottom: 10px solid black; margin-right: 5px;"></span> - обозначение характерной точки границы образуемого земельного участка</li> <li><span style="display: inline-block; width: 0; height: 0; border-left: 5px solid transparent; border-right: 5px solid transparent; border-bottom: 10px solid black; margin-right: 5px;"></span> - граница зоны с особыми условиями использования территории</li> <li><span style="display: inline-block; width: 0; height: 0; border-left: 5px solid transparent; border-right: 5px solid transparent; border-bottom: 10px solid black; margin-right: 5px;"></span> - ВЛ 0,4 кВ</li> </ul> | <ul style="list-style-type: none"> <li><span style="border: 1px solid black; display: inline-block; width: 20px; height: 10px; margin-right: 5px;"></span> - граница земельного участка, сведения о котором содержатся в ЕГРН</li> <li><span style="display: inline-block; width: 0; height: 0; border-left: 5px solid transparent; border-right: 5px solid transparent; border-bottom: 10px solid black; margin-right: 5px;"></span> :68 - кадастровый номер земельного участка, сведения о котором содержатся в ЕГРН</li> <li><span style="border: 1px solid black; display: inline-block; width: 20px; height: 10px; margin-right: 5px;"></span> 59:32:1320002 - номер кадастрового квартала</li> <li><span style="border: 1px solid black; display: inline-block; width: 20px; height: 10px; margin-right: 5px;"></span> - граница кадастрового квартала</li> </ul> |
|---|---|

**Заявитель:**

представитель по доверенности



*Боч*

Бочарова М.А.

МП

(подпись)

(расшифровка подписи)