



**КОМИТЕТ ИМУЩЕСТВЕННЫХ ОТНОШЕНИЙ
АДМИНИСТРАЦИИ ПЕРМСКОГО МУНИЦИПАЛЬНОГО РАЙОНА**

РЕШЕНИЕ

о размещении объектов № 551

Пермский край
Пермский район

12.07.2021

Комитет имущественных отношений администрации Пермского муниципального района разрешает Открытому акционерному обществу «Межрегиональная распределительная сетевая компания Урала» (ИНН 6671163413, ОГРН 1056604000970, почтовый адрес: 620026, г. Екатеринбург, ул. Мамина Сибиряка, д. 140)

размещение объекта «Строительство ВЛ 0,4. Реконструкция ВЛ 0,4 кВ, РУ 0,4 кВ ТП-43423 для электроснабжения деревни Мокино (4500055224)»

на землях государственная собственность на которые не разграничена

на срок бессрочно

Местоположение: Пермский край, м. р-н Пермский, сельское поселение Култаевское, деревня Мокино.

Приложение: схема предполагаемых к использованию земель или части земельного участка.

Председатель комитета
имущественных отношений
администрации Пермского
муниципального района

(подпись, печать)



Г.В. Мюресов

**СХЕМА ГРАНИЦ
предполагаемых к использованию земель**

или части земельного участка на кадастровом плане территории

Объект: Строительство ВЛ 0,4 кВ. Реконструкция ВЛ 0,4 кВ, РУ 0,4 кВ ТП-43423 для электроснабжения деревни Мокино (4500055224)

Местоположение: Пермский край, муниципальный район Пермский, сельское поселение Култаевское, деревня Мокино

Площадь земельного участка: 373 кв.м.


Вид разрешенного использования: Воздушная линия электропередач, для размещения которой не требуется разрешение на строительство

Каталог координат, МСК-59					
Обозначение характерных точек границ	Координаты, м		Обозначение характерных точек границ	Координаты, м	
	X	Y		X	Y
1	2	3	4	5	6
n1	502659.65	2212628.79	n7	502644.63	2212600.98
n2	502649.23	2212625.89	n8	502648.26	2212611.28
n3	502644.66	2212613.03	n9	502652.25	2212622.57
n4	502641.58	2212604.37	n10	502660.62	2212624.85
n5	502583.84	2212589.08	n1	502659.65	2212628.79
n6	502584.81	2212585.28			

Описание границ смежных землепользователей:

От т. n8 до т. n3 - граница земельного участка с кадастровым номером 59:32:0790001:626;

От т. n3 до т. n8 - земли общего пользования.

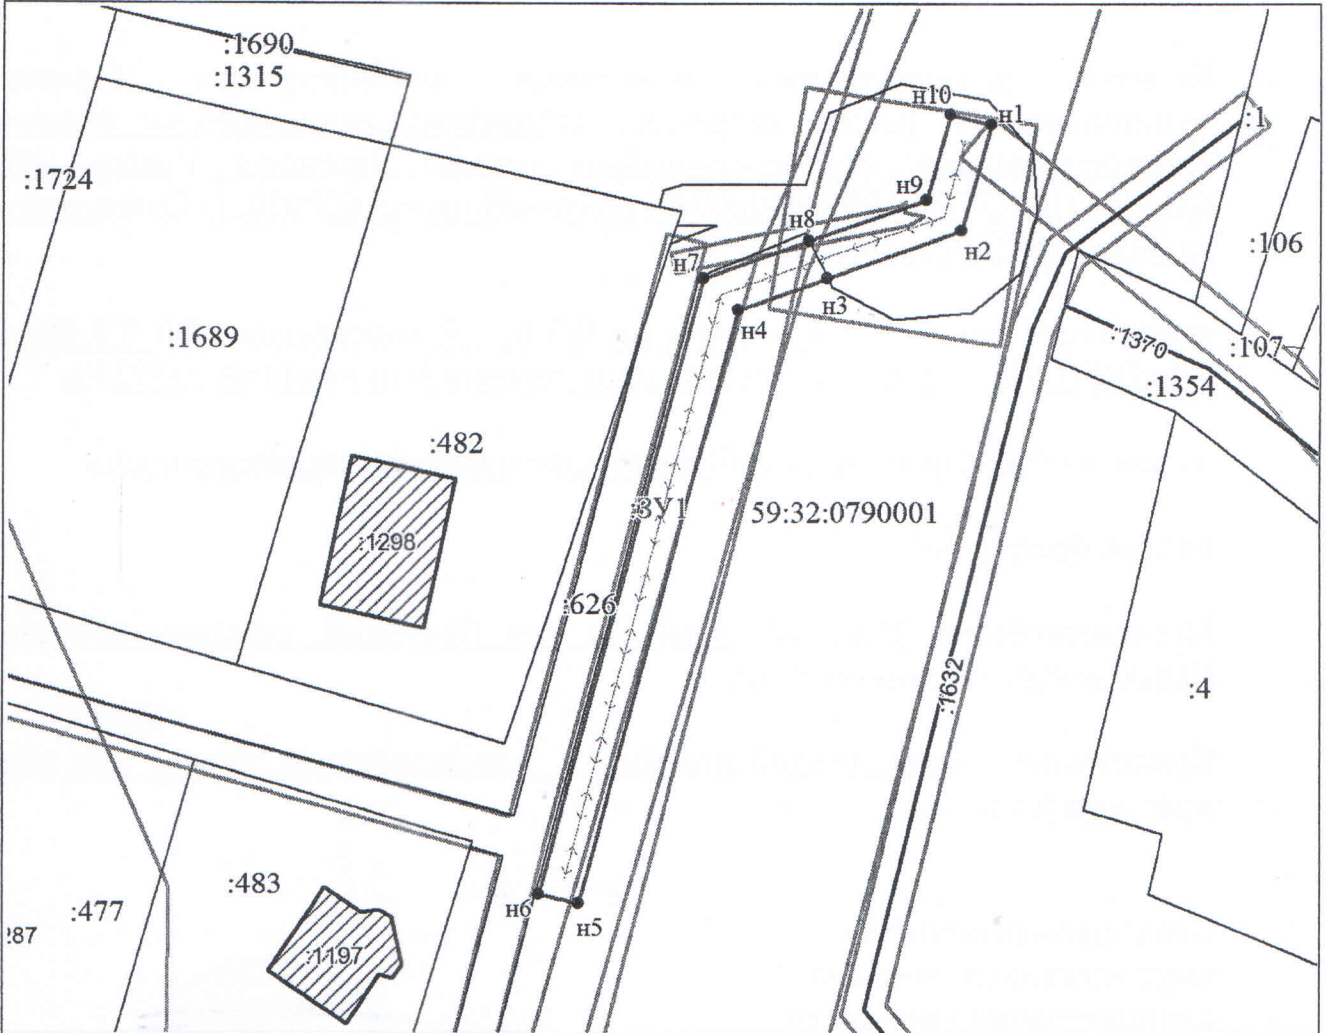

Масштаб 1:700


Условные обозначения:

- граница образуемого земельного участка, предполагаемого к использованию
- обозначение образуемого земельного участка
- обозначение характерной точки границы образуемого земельного участка
- граница зоны с особыми условиями использования территории
- ВЛ 0,4 кВ

- граница земельного участка, сведения о котором содержатся в ЕГРН
- кадастровый номер земельного участка, сведения о котором содержатся в ЕГРН
- номер кадастрового квартала
- граница кадастрового квартала

Заявитель:

представитель по доверенности

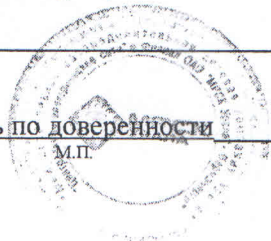

(подпись)

Боч

(расшифровка подписи)

Бочарова М.А.