



**КОМИТЕТ ИМУЩЕСТВЕННЫХ ОТНОШЕНИЙ
АДМИНИСТРАЦИИ ПЕРМСКОГО МУНИЦИПАЛЬНОГО РАЙОНА**

РЕШЕНИЕ

о размещении объектов № 626

Пермский край
Пермский район

23.07.2021

Комитет имущественных отношений администрации Пермского муниципального района разрешает Попову Сергею Геннадьевичу (паспорт 5705 771735, выдан 18.10.2005 УВД Свердловского района гор. Перми) адрес регистрации: Пермский край, г. Пермь, ул. Нейвинская, д. 9, кв. 386

размещение объекта «Элементы благоустройства территории, в том числе малые архитектурные формы; подъездная дорога к земельному участку 59:32:1140001:466»

на землях государственная собственность на которые не разграничена

на срок 1 год с 23.07.2021 г. по 22.07.2022 г.

Местоположение: Пермский край, Пермский район, Двуреченское с/п, д. Грузди

Приложение: схема предполагаемых к использованию земель или части земельного участка.

Особые условия использования:

1. Без права возведения объектов капитального строительства, без права регистрации объектов капитального строительства, без права возведения ограждения, с правом свободного доступа неограниченного круга лиц.

2. В соответствии с абз. 2 п. 8.2. Положения о порядке и условиях размещения объектов на землях или земельных участках, находящихся в государственной или муниципальной собственности, на территории Пермского края без предоставления земельных участков и установления сервитутов, публичного сервитута, утвержденного постановлением Правительства Пермского края от 22.07.2015 № 478-п, при прекращении действия решения о размещении объектов размещенные объекты демонтируются заявителем за счет

собственных средств в срок не позднее 14 календарных дней с даты получения письма Комитета имущественных отношений администрации Пермского муниципального района о прекращении действия решения о размещении объектов.

Председатель комитета
имущественных отношений администрации
Пермского муниципального района


(подпись, печать)


Г.В. Мюресов



Применение к решению о разрешении объектов от 23.04.2021 № 626

Схема предполагаемых к использованию земель или части земельного участка
 Объект: Элементы благоустройства территории, в том числе малые архитектурные формы;
 подъездная дорога к земельному участку 59:32:1140001:466
 Местоположение- край Пермский, р-н Пермский, с/пос. Мостовское, д. Грузди
 Площадь земельного участка: 204 кв.м

Целевое использование: Элементы благоустройства территории, в том числе малые архитектурные формы, за исключением некапитальных нестационарных строений и сооружений, рекламных конструкций, применяемых как составные части благоустройства территории; проезды, в том числе вдольтрассовые, и подъездные дороги, для размещения которых не требуется разрешения на строительство.

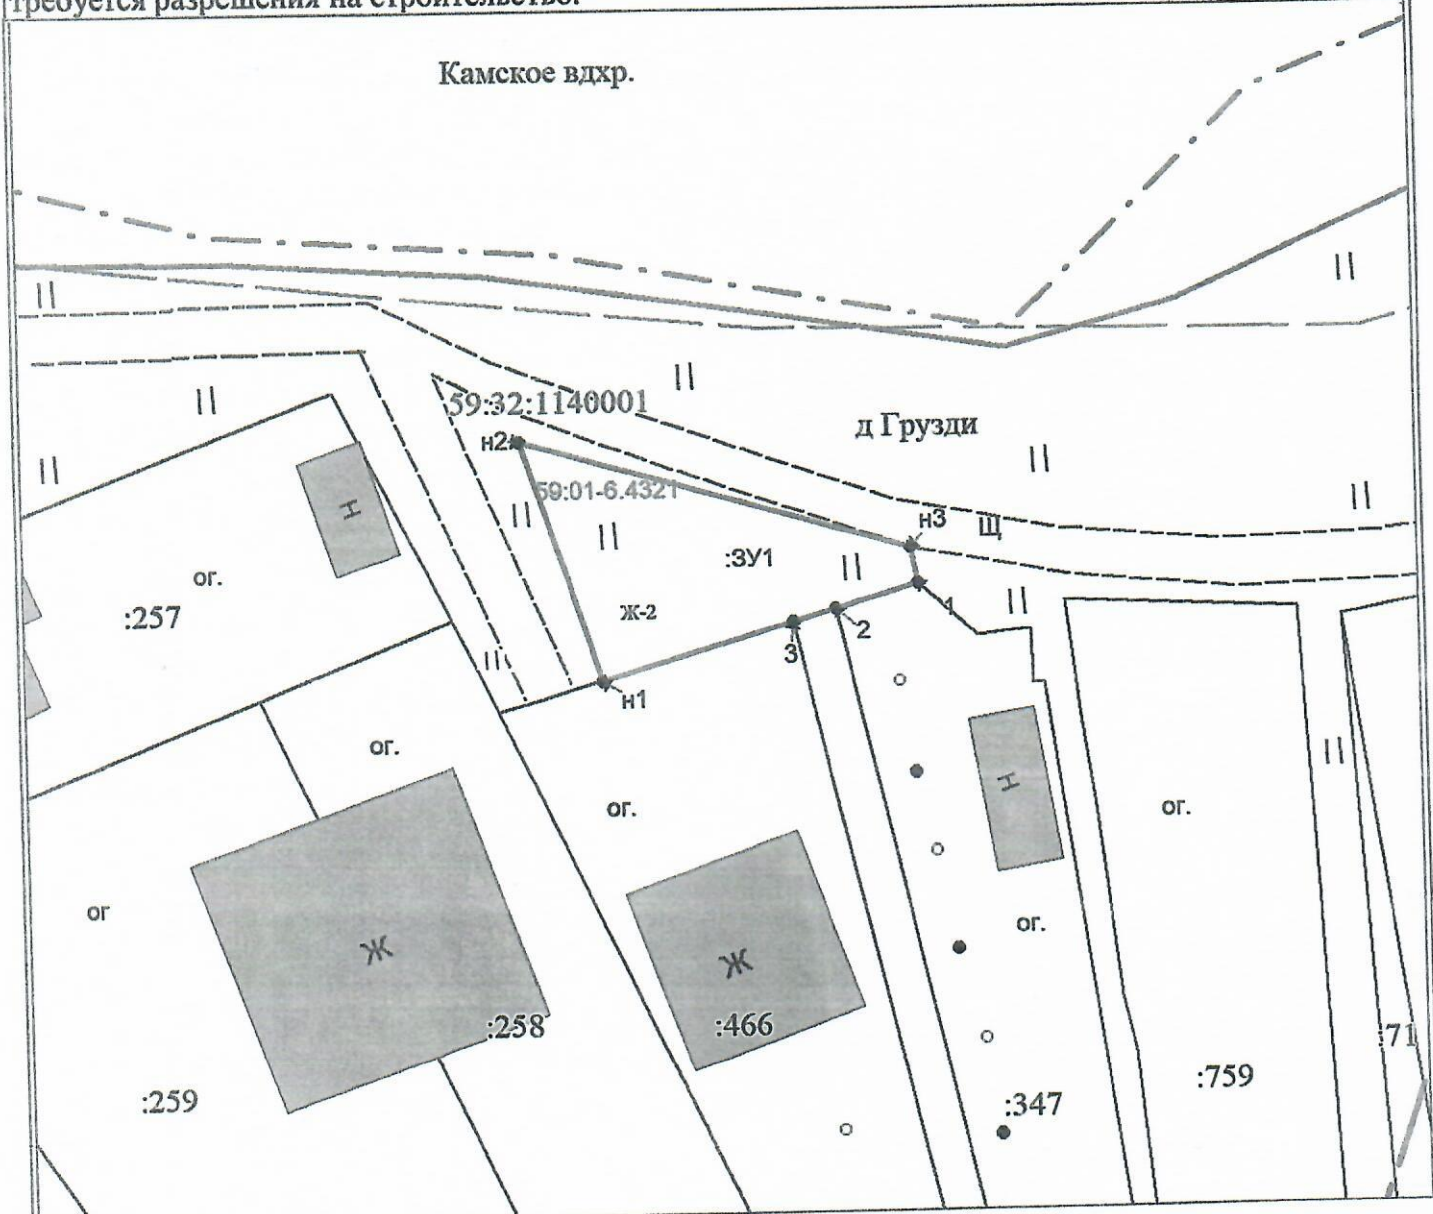

М 1:500

МСК-59			
Обозначение характерных точек границ	Координаты, м		
	Х	Y	
1	2	3	
н1	498968.57	2260817.29	
н2	498984.30	2260812.07	
н3	498977.02	2260837.14	
1	498974.63	2260837.65	
2	498973.06	2260832.36	
3	498972.23	2260829.54	
н1	498968.57	2260817.29	

- Условные обозначения:**
- Проектируемая граница земельного участка
 - Существующая часть границы земельного участка
 - Граница кадастрового квартала
 - Кадастровый номер земельного участка
 - Номер кадастрового квартала
 - Условное обозначение территориальной зоны согласно ПЗЗ
 - образуемый земельный участок
 - Условное обозначение территориальной зоны с особыми условиями использования
 - Берег камского вдхр.

Описание границ смежных земельных участков
 Точки н1-1, 2-3-земли государственной или муниципальной собственности
 Точки 1-2-участок 59:32:1140001:347, ВРИ-Для садоводства, собственность
 Точки 2-3-участок 59:32:1140001:466, ВРИ-Для садоводства, собственность

СОГЛАСОВАНО:
 Попов Сергей Геннадьевич