



**КОМИТЕТ ИМУЩЕСТВЕННЫХ ОТНОШЕНИЙ
АДМИНИСТРАЦИИ ПЕРМСКОГО МУНИЦИПАЛЬНОГО РАЙОНА**

РЕШЕНИЕ

о размещении объектов № 660

Пермский край
Пермский район

04.08.2021

Комитет имущественных отношений администрации Пермского муниципального района разрешает Открытому акционерному обществу «Межрегиональная распределительная сетевая компания Урала» (ИНН 6671163413, ОГРН 1056604000970, почтовый адрес: 620026, г. Екатеринбург, ул. Мамина Сибиряка, д. 140)

размещение объекта «Реконструкция ВЛ-0,4 Ясыри от ТП-44123 входящий в ЭСК Хмели»

на землях государственная собственность на которые не разграничена

на срок бессрочно

Местоположение: Пермский край, Пермский район, д. Ясыри, Казанский тракт.

Приложение: схема предполагаемых к использованию земель или части земельного участка.

Председатель комитета
имущественных отношений
администрации Пермского
муниципального района

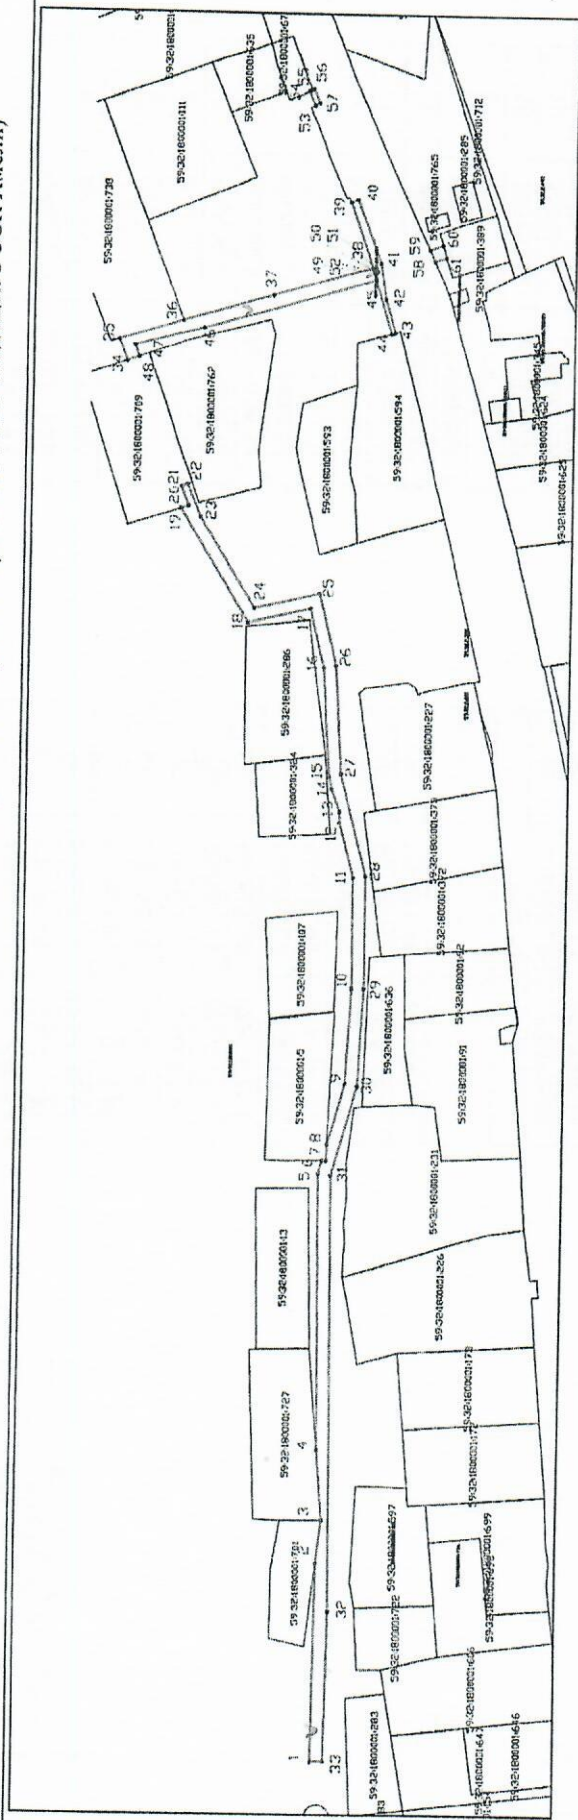





(подпись, печать)

Г.В. Мюресов

Схема предполагаемых к использованию земель или части земельного участка

Объект: Реконструкция ВЛ-0,4 кВ Ясыри от ТП-44123 входящей в ЭСК Хмели
Местоположение: Пермский край, Пермский район, д. Ясыри, Казанский тракт
Площадь земель или части земельного участка, кв.м.: 2156
Категория земель: Земли населённых пунктов
Вид разрешенного использования земельного участка:
Цель использования: под объекты инженерного оборудования Электроснабжения (Реконструкция ВЛ-0,4 кВ Ясыри от ТП-44123 входящей в ЭСК Хмели)



Условные обозначения:
 предполагаемые к использованию земли
 граница земельного участка, сведения о котором внесены в ГКН
 1 характерные точки границы испрашиваемого земельного участка

Описание границ смежных землепользователей:
 1-2, 4-6, 8-19, 22-1, 34-35, 36-39, 44-48, 53-54, 59-60, 61-58 незаграниченный зем.участок
 2-3 зем.участок с кад.номером 59:32:1800001:701
 3-4 зем.участок с кад.номером 59:32:1800001:727
 6-8 зем.участок с кад.номером 59:32:1800001:5
 19-22, 48-34 зем.участок с кад.номером 59:32:1800001:709
 35-36 зем.участок с кад.номером 59:32:1800001:738
 39-43, 55-53, 58-59 зем.участок с кад.номером 59:32:0000000:13108
 43-44 зем.участок с кад.номером 59:32:1800001:594
 49-49 зем.участок с кад.номером 59:32:1800001:684(2)
 54-55 зем.участок с кад.номером 59:32:1800001:674
 60-61 зем.участок с кад.номером 59:32:1800001:389

Масштаб 1:1500

Заявитель:  /Е.В. Кузнецова

Координаты характерных точек		
№	X	Y
S=1688 кв.м.		
1	509905,74	2219690,70
2	509904,84	2219692,58
3	509903,22	2219705,92
4	509905,11	2219727,70
5	509906,18	2219814,28
6	509904,97	2219818,43
7	509903,72	2219818,43
8	509903,49	2219823,51
9	509898,02	2219842,23
10	509896,44	2219871,90
11	509896,54	2219906,58
12	509901,11	2219924,08
13	509901,22	2219927,45
14	509903,79	2219934,31
15	509904,82	2219938,25
16	509907,01	2219972,41
17	509911,67	2219990,81
18	509931,61	2219986,14
19	509953,57	2220021,85
20	509951,21	2220022,59
21	509953,45	2220028,52
22	509951,56	2220029,19
23	509947,22	2220019,16
24	509929,71	2219990,69
25	509908,76	2219995,60
26	509903,04	2219973,04
27	509900,85	2219938,89
28	509892,54	2219907,10
29	509892,44	2219871,80
30	509894,05	2219841,55
31	509902,17	2219813,76
32	509900,70	2219677,56
33	509901,68	2219650,82
1	509905,74	2219690,70

Координаты характерных точек		
№	X	Y
S=444 кв.м.		
34	509971,40	2220067,42
35	509973,97	2220074,11
36	509953,65	2220080,36
37	509925,13	2220088,95
38	509893,46	2220097,87
39	509900,74	2220118,68
40	509898,60	2220119,58
41	509890,84	2220099,43
42	509889,00	2220088,18
43	509885,84	2220077,57
44	509887,08	2220077,23
45	509892,21	2220094,07
46	509946,95	2220078,12
47	509969,02	2220072,38
48	509967,62	2220068,74
34	509971,40	2220067,42
S=1 кв.м.		
49	509892,76	2220096,22
50	509893,13	2220097,15
51	509892,20	2220097,52
52	509891,83	2220096,59
49	509892,76	2220096,22
S=8 кв.м.		
53	509912,93	2220148,58
54	509914,82	2220153,05
55	509914,01	2220153,46
56	509913,37	2220153,72
57	509911,46	2220149,28
53	509912,93	2220148,58

Координаты характерных точек		
№	X	Y
S=17 кв.м.		
58	509873,54	2220100,32
59	509875,24	2220103,97
60	509870,97	2220105,43
61	509869,84	2220101,59
58	509873,54	2220100,32

Заявитель: _____ /Е.В. Кузнецова