



**КОМИТЕТ ИМУЩЕСТВЕННЫХ ОТНОШЕНИЙ
АДМИНИСТРАЦИИ ПЕРМСКОГО МУНИЦИПАЛЬНОГО РАЙОНА**

РЕШЕНИЕ

о размещении объектов № 671

Пермский край
Пермский район

06.08.2021

Комитет имущественных отношений администрации Пермского муниципального района разрешает Открытому акционерному обществу «Межрегиональная распределительная сетевая компания Урала» (ИНН 6671163413, ОГРН 1056604000970, почтовый адрес: 614016, г. Пермь, ул. Инженерная, 17)

размещение объекта: «Строительство ВЛ 0,4 кВ. Реконструкция РУ 0,4 кВ для электроснабжения деревни Суздалы (4500056549)».

на землях государственная собственность на которые не разграничена

на срок бессрочно.

Местоположение: Пермский край, Пермский район, Заболотское с/п, д. Суздалы.

Приложение: схема предполагаемых к использованию земель или земельных участков.

Председатель комитета
имущественных отношений администрации
Пермского муниципального района




(подпись, печать)

Г.В. Мюресов

Схема предполагаемых к использованию земель или части земельного участка

Объект: Строительство ВЛ 0,4 кв. Реконструкция РУ 0,4 кв для электроснабжения Деревни Суздалы (4500056549)
Местоположение: Пермский край, Пермский р-н, с/п Заболотское, д. Суздалы
Площадь земель или части земельного участка, кв.м.: 25
Категория земель: Земли населенных пунктов
Вид разрешенного использования земельного участка:
 0,4 кв для электроснабжения деревни Суздалы (4500056549)

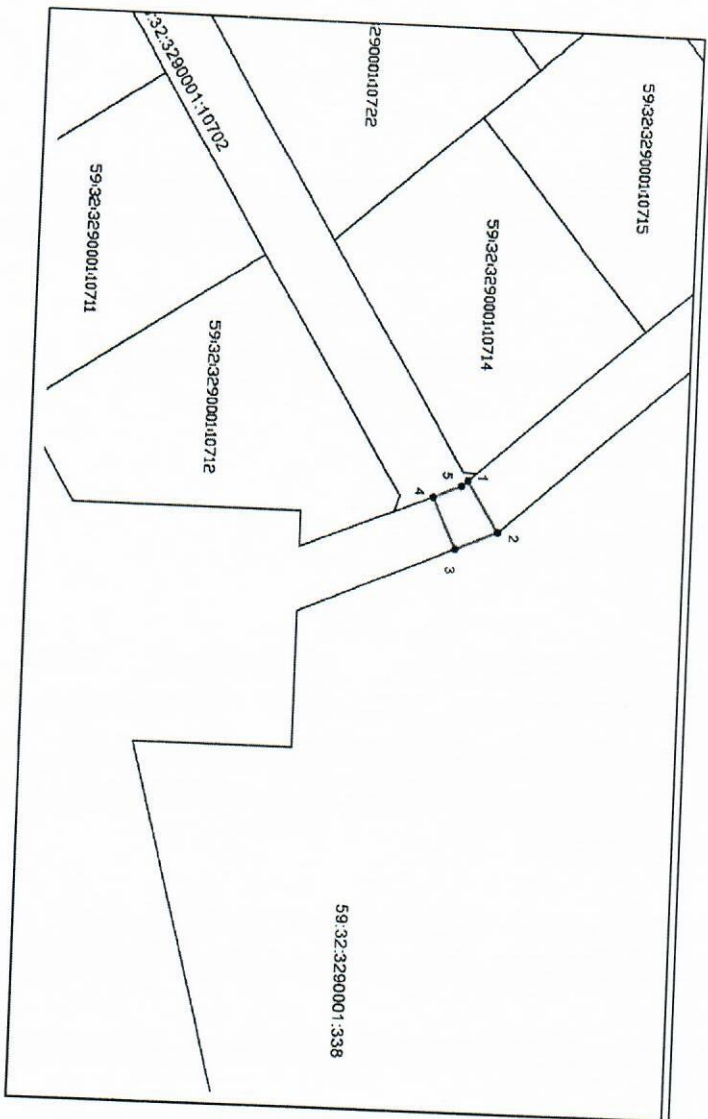

№ точек	X	Y
1	506692,73	2198990,63
2	506695,99	2198995,74
3	506691,63	2198997,57
4	506689,10	2198992,39
5	506692,07	2198991,20
1	506692,73	2198990,63

Условные обозначения:

- предполагаемые к использованию земли
- граница земельного участка, сведения о котором внесены в ГКН
- 1 характерные точки границы испрашиваемого земельного участка

Описание границ смежных землепользователей:

1-2, 3-4 неразграниченный зем. участок
 4-1 зем. участок с кад. номером 59:32:3290001:10702
 2-3 зем. участок с кад. номером 59:32:3290001:338

Масштаб 1:700

Заявитель: / А.Ю. Кожеевников