



**КОМИТЕТ ИМУЩЕСТВЕННЫХ ОТНОШЕНИЙ  
АДМИНИСТРАЦИИ ПЕРМСКОГО МУНИЦИПАЛЬНОГО РАЙОНА**

**РЕШЕНИЕ**

о размещении объектов № 696

Пермский край  
Пермский район

12.08.2021

Комитет имущественных отношений администрации Пермского муниципального района разрешает Открытому акционерному обществу «Межрегиональная распределительная сетевая компания Урала» (ИНН 6671163413, ОГРН 1056604000970, почтовый адрес: 620026, г. Екатеринбург, ул. Мамина Сибиряка, д. 140)

размещение объекта «Строительство ВЛ 0,4 кВ для электроснабжения деревни Кичаново (4500052794)»

на землях государственная собственность на которые не разграничена

на срок бессрочно

Местоположение: Пермский край, Пермский район, с/п Култаевское, д. Кичаново.

Приложение: схема предполагаемых к использованию земель или части земельного участка.

Председатель комитета  
имущественных отношений  
администрации Пермского  
муниципального района


(подпись, печать)



Г.В. Мюресов

**СХЕМА ГРАНИЦ**  
**Предполагаемых к использованию земель или части земельного участка на кадастровом плане**  
**территории**

Объект: Среднее село ВЛ 0,4 кв для электрооборудования деревни Кичаново (4500052794)  
 Местоположение: Пермский край, Пермский район, Кутавский с/пос., д. Кичаново  
 Кадастровый квартал: 59:32:0760001  
 Площадь земельного участка: 135 кв.м.  
 Вид разрешенного использования: Коммунальное использование (строительство ЛЭП)

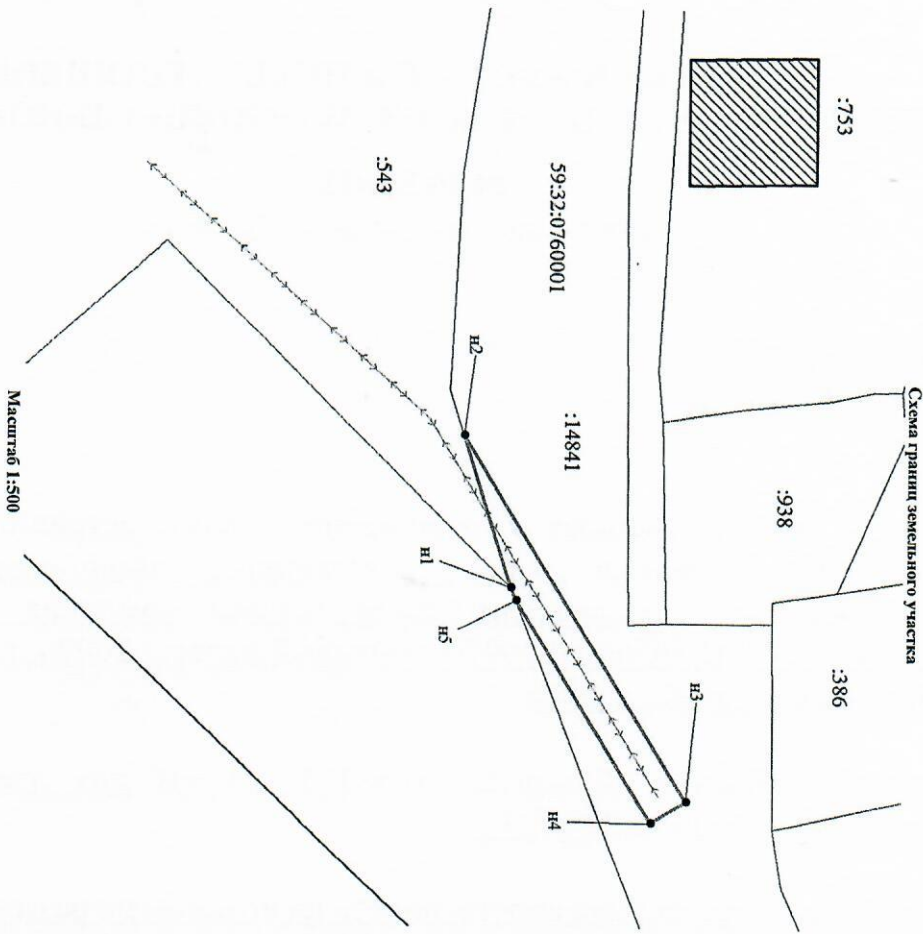

Масштаб 1:500


**Условные обозначения:**

- граница охранной зоны
- граница кадастрового квартала
- граница земельного участка, сведения о котором содержатся в ЕГРН
- обозначение охраняемого земельного участка
- обозначение характерной точки границы охраняемого земельного участка
- ВЛ 0,4кВ
- кадастровый номер земельного участка, сведения о котором содержатся в ЕГРН
- номер кадастрового квартала
- граница земельного участка, сведения о котором содержатся в ЕГРН
- граница охранной зоны

№ точки	Каталог координат, МСК-59		
	Длина линии (м)	X	Y
n1	15,65	506467,43	2216787,45
n2	41,82	506462,74	2216772,52
n3	4,00	506484,47	2216808,25
n4	25,26	506481,05	2216810,33
n5	1,38	506467,93	2216788,74
n1	-	506467,43	2216787,45

Описание границ смежных земельных пользователей:  
 от г.п1 до г.п2 - Граница земельного участка с кадастровым номером 59:32:0760001:543;  
 от г.п2 до г.п1 - Граница земельного участка с кадастровым номером 59:32:0000000:14841.

Заявитель:

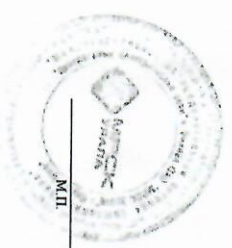

М.П.

*(подпись)*

**Краснова И.Ю.**  
 (расшифровка подписи)